






Voorgevel

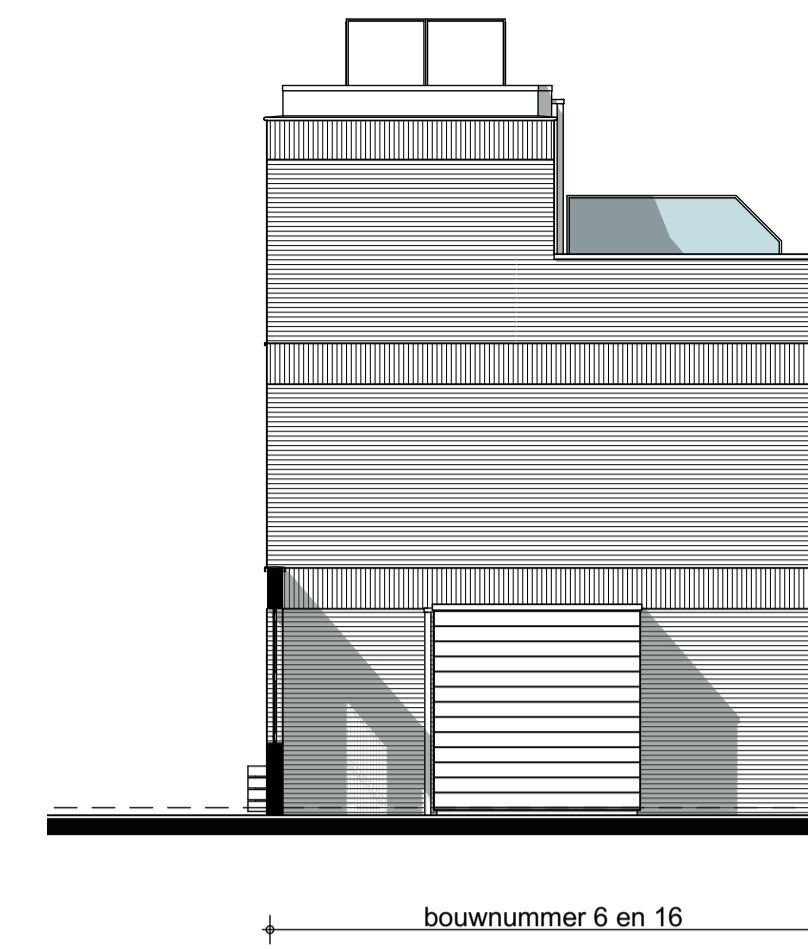


Zijgevel

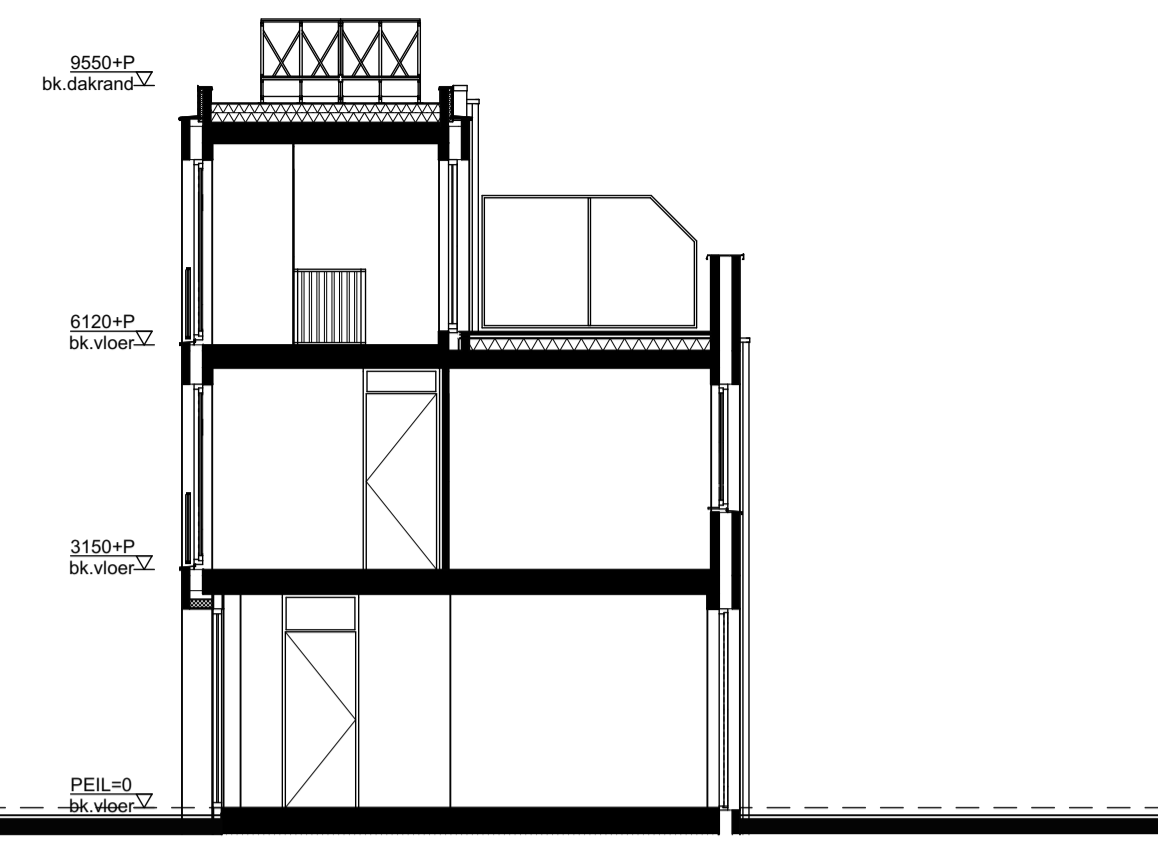

Doorsnede C-C

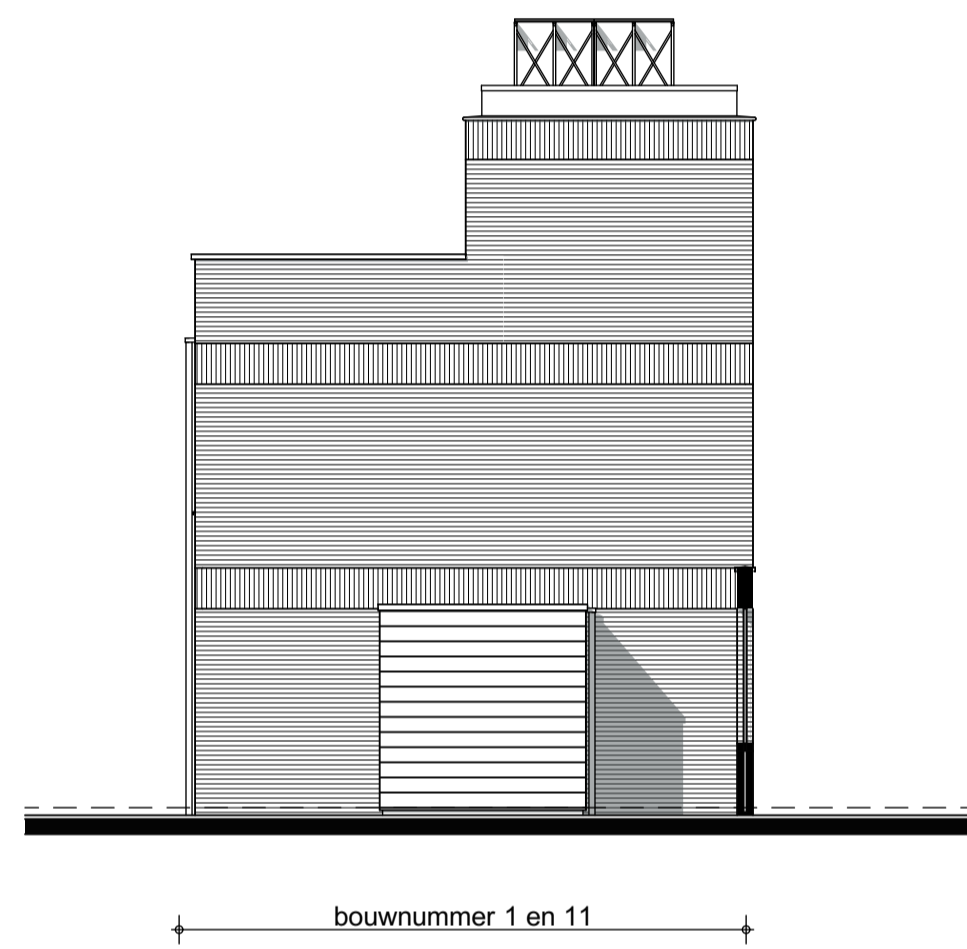

Zijgevel

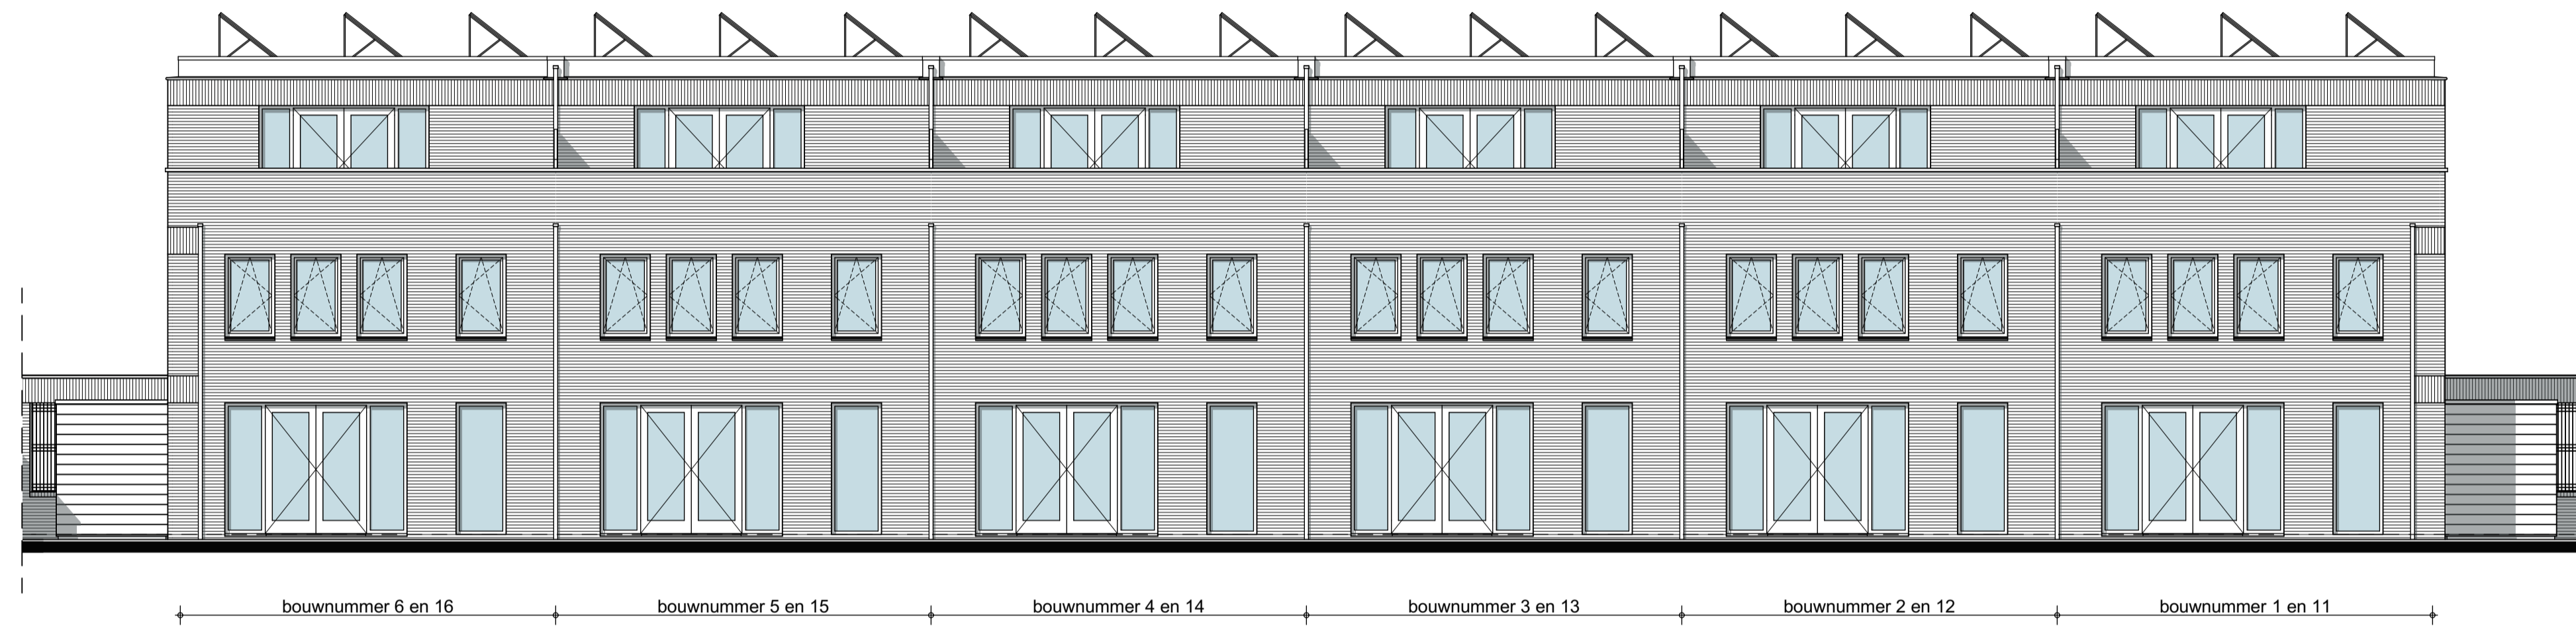


Achtergevel

renvooi symbolen


- bloembak
- opstelplaats wasmachine
- opstelplaats WTW-unit
- vloerverwarming
- afzuigpunt MV
- toevoerpunt MV
- omvormer PV panelen
- radiator, plaats en afmeting ter indicatie
- vloerverdeler verwarming

renvooi elektra


- elektra vigs. NEN 1010**
wcd. 300+vl. tenzij anders aangegeven
- enkel-/dubbel wcd. geaard
 - enkele/dubbelt schakelaar
 - wissel-/hotel-schakelaar
 - aansluitpunt bedraad/onbedraad
 - plafonddichtpunt
 - wandlichtpunt (binnen/buiten)
 - deurbelddrukker/schel plaats kamerthermostaat
 - kabel aansluiting (bedraad)
 - kabel aansluiting (onbedraad)
 - telefoon aansluiting (bedraad)
 - telefoon aansluiting (onbedraad)
 - schakelaar mech.ventilatie
 - aansluitpunt wasmachine
 - aansluitpunt kooktoestel (onbedraad)
 - aansluitpunt afzuigkap
 - aansluitpunt koelkast
 - aansluitpunt wtw
 - aansluitpunt boiler (bedraad)
 - aansluitpunt PV panelen
 - rookmelder

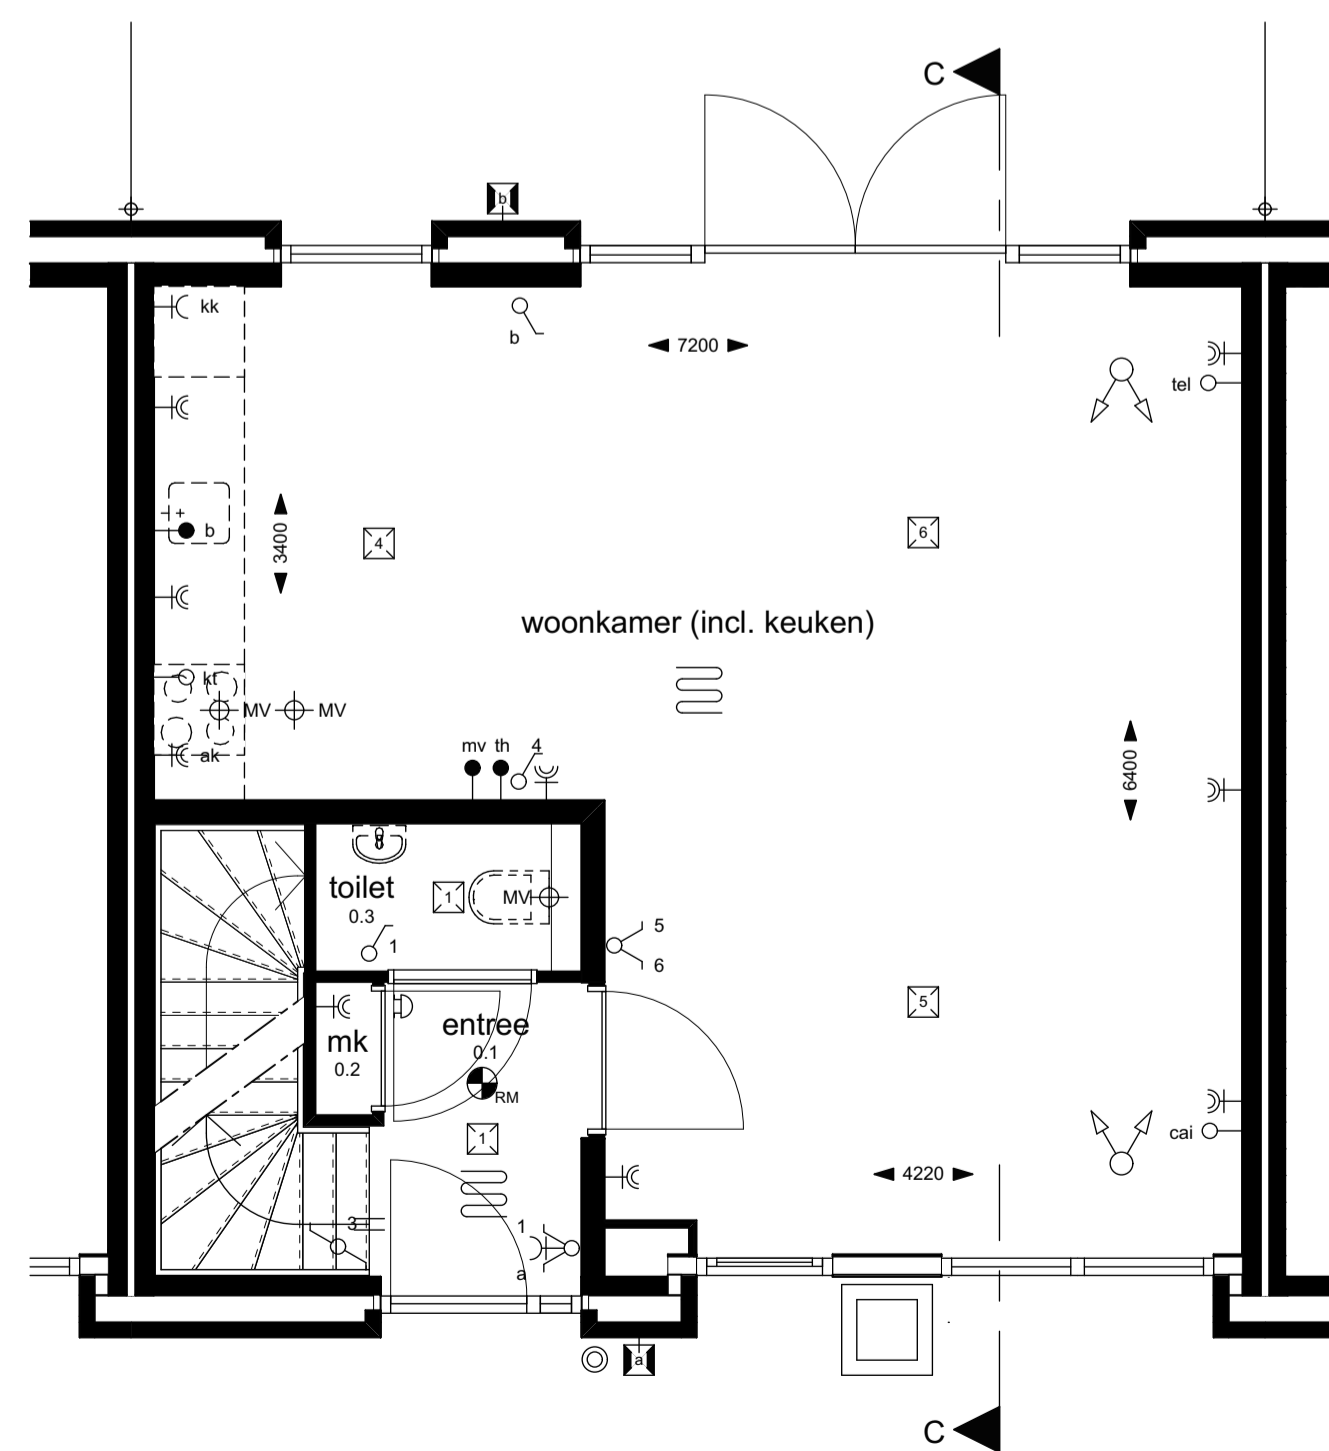

BEGANE GROND

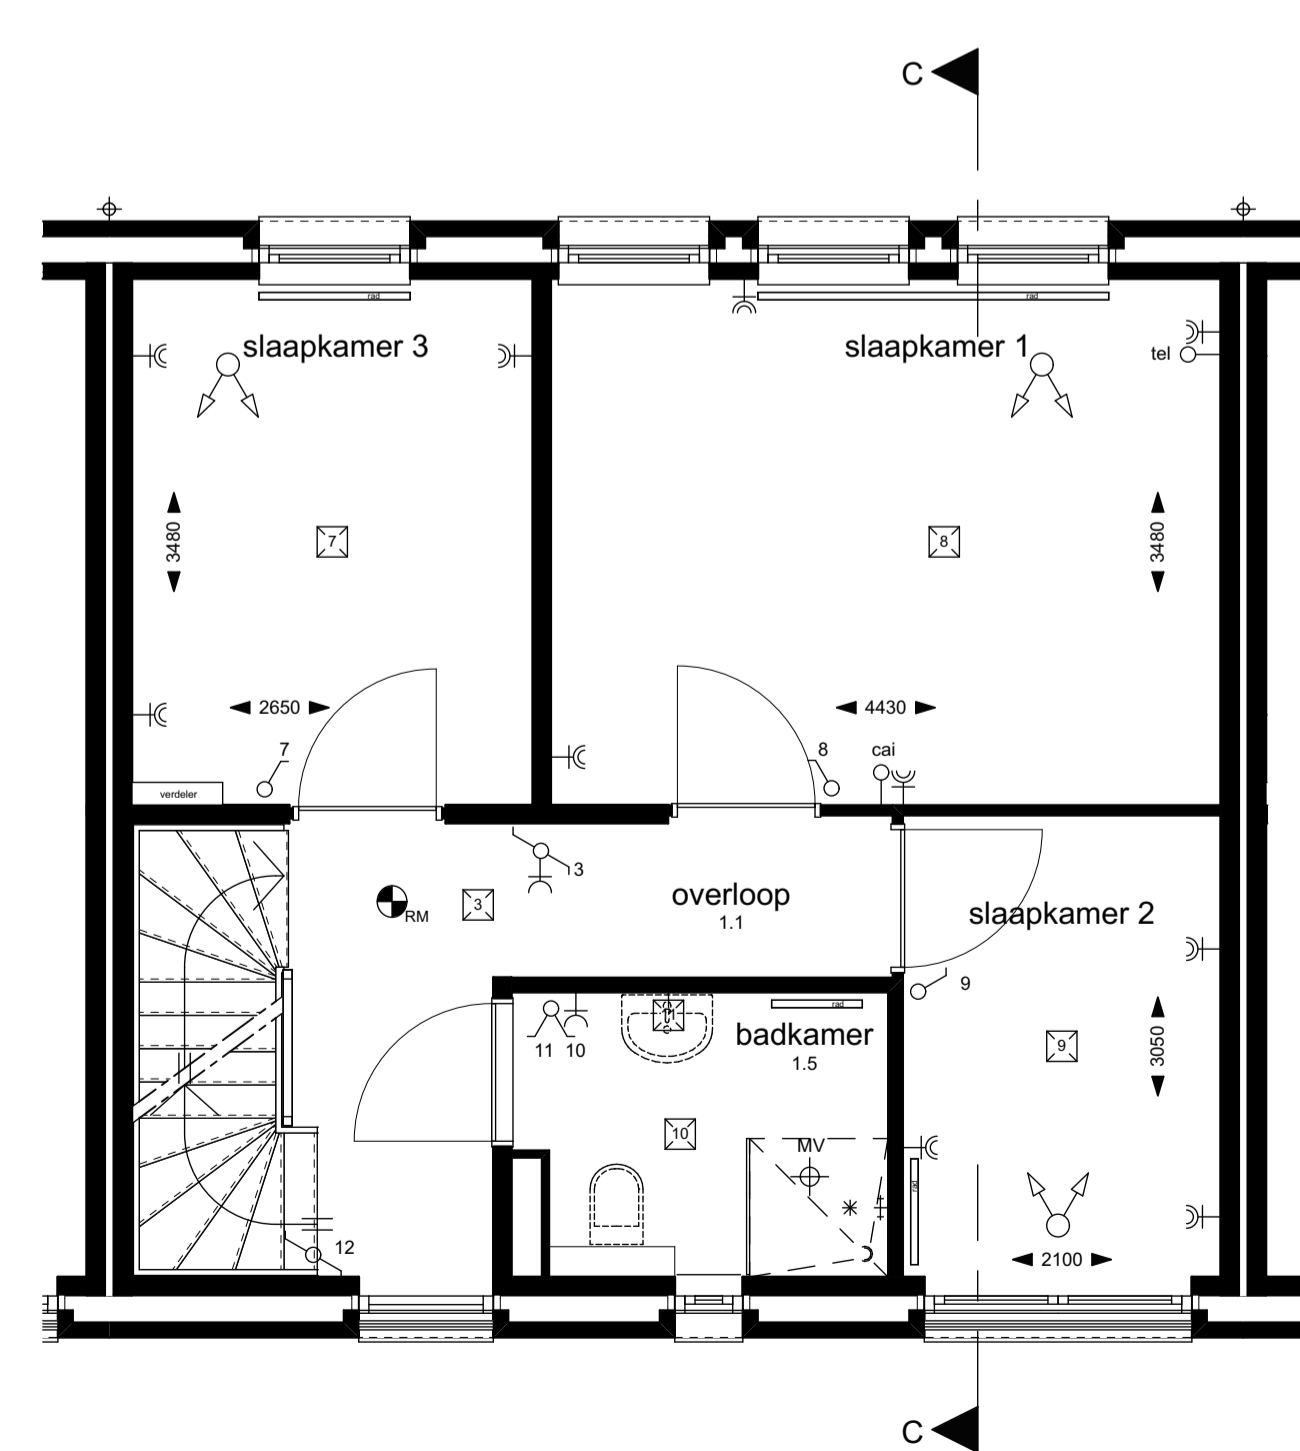

1e VERDIEPING

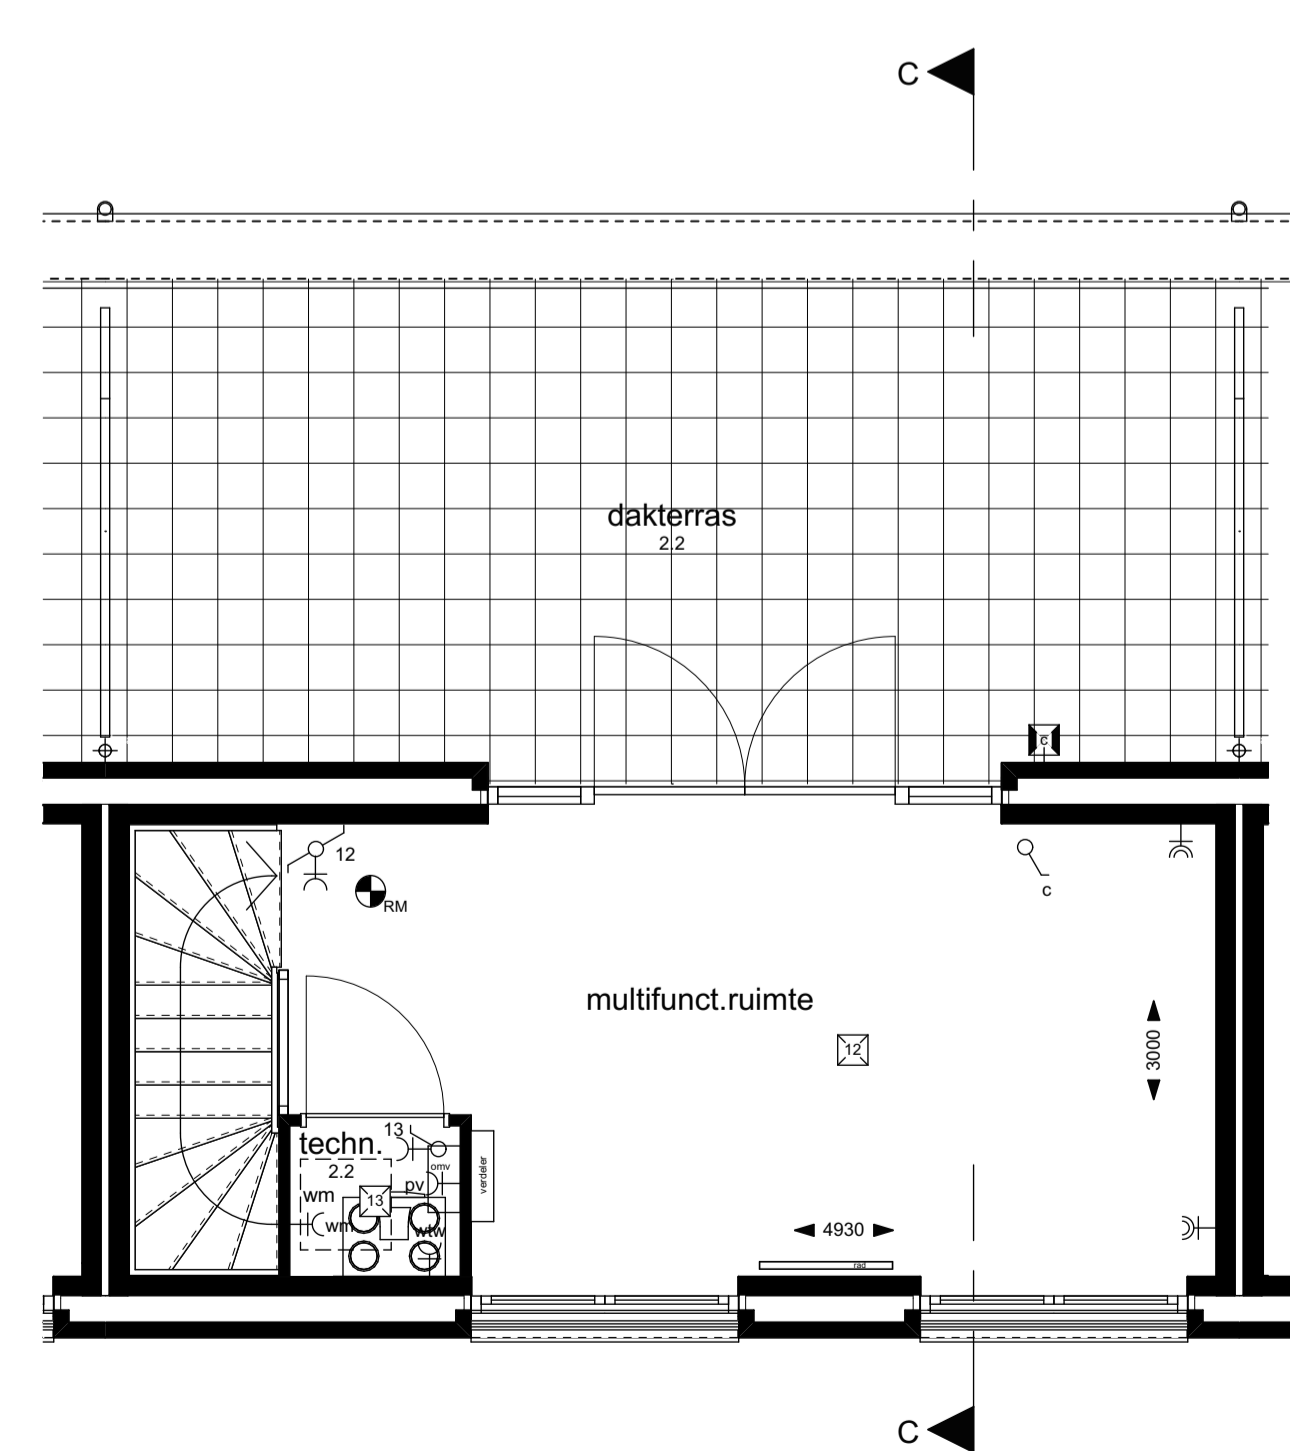

2e VERDIEPING

QUADRANT architecten

Onderdeel : Verkooptekening
 Gevels, doorsnede en plattegrond rijwoningen
 Bouwnr. 1, 6, 11 en 16

Project : Appartementen en grondgebonden woningen "Stairway"
 te Leidsche Rijn, Utrecht

Voor : VABO Ontwikkeling B.V.
 Anthonie van Diemenstraat 36
 4104 AE Culemborg
 algemeen@vanamhem-bouwgroep.nl

Werk : 12396
 Getekend : AvB
 Schaal : 1:100
 Formaat : A-1
 Datum : 12-03-2019
 30-04-2019
 02-05-2019

Blad : VK-02