




## Achtergevel

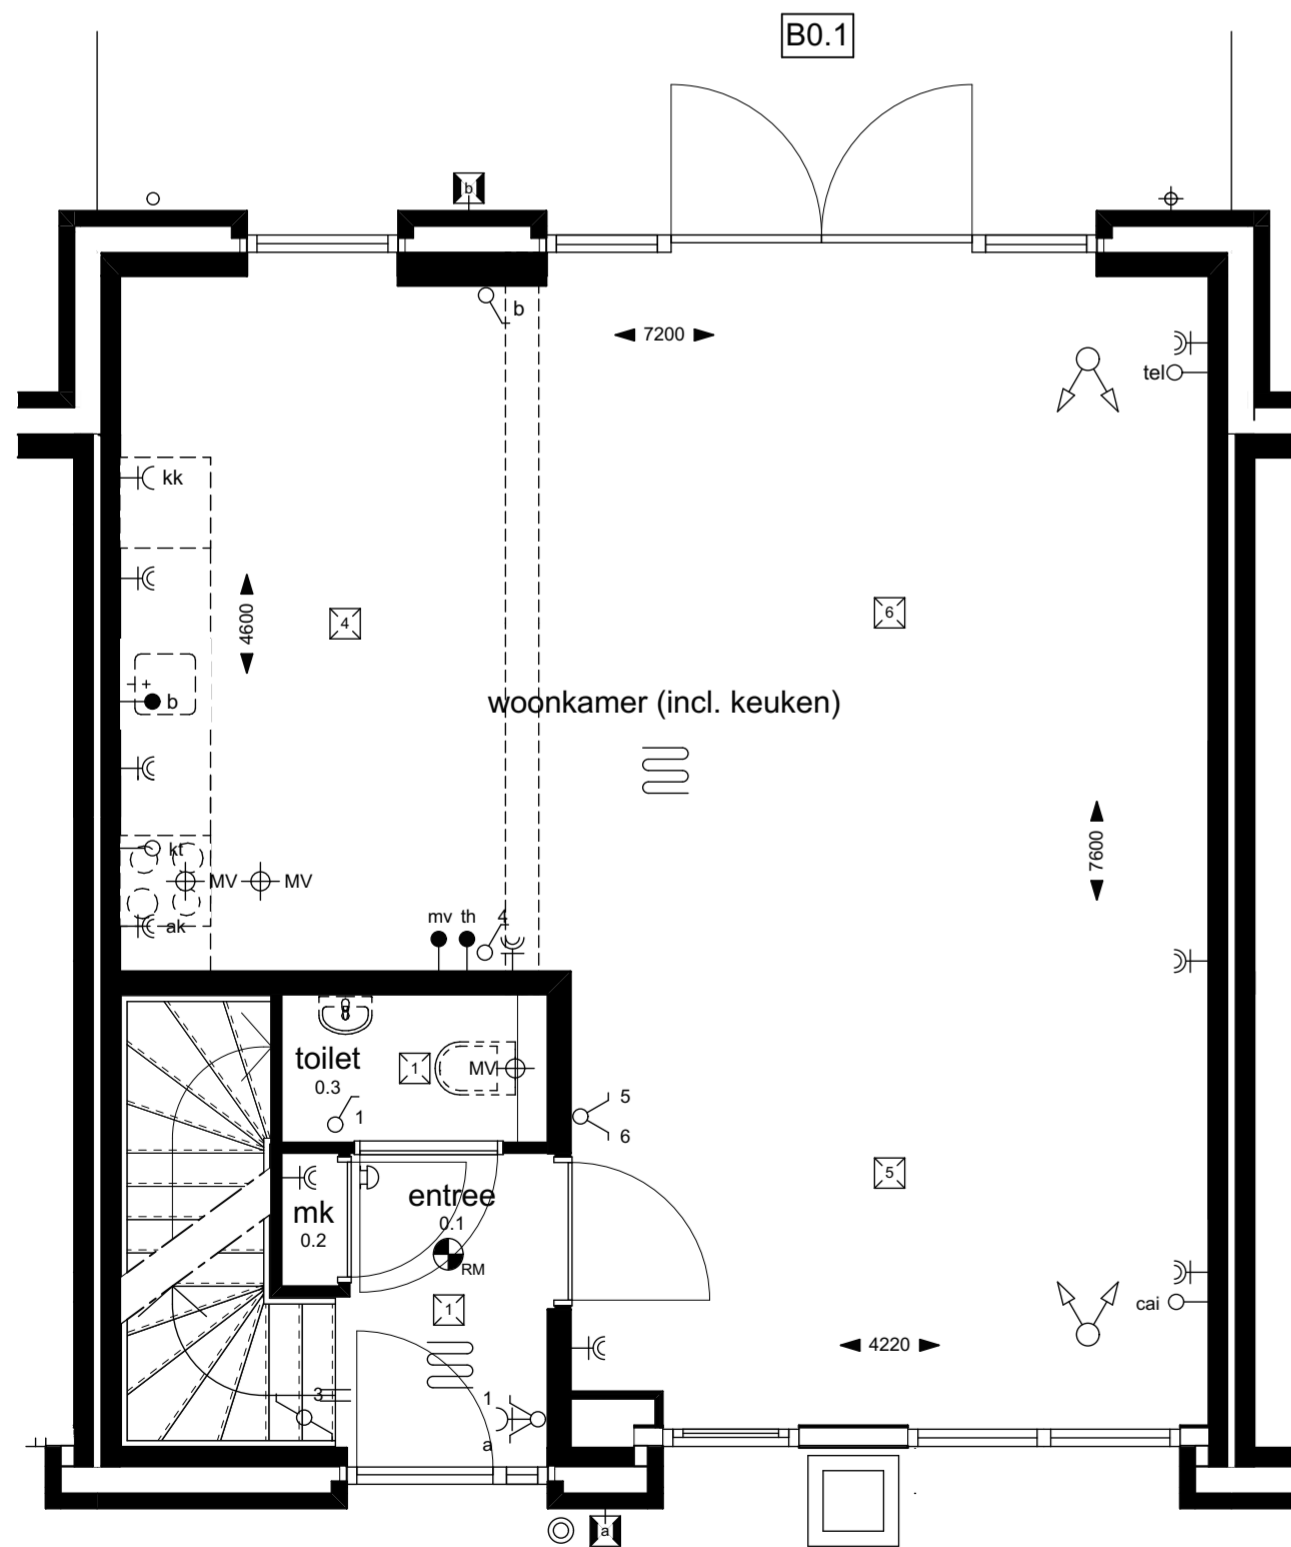


## BEGANE GROND



## 2e VERDIEPING


### renvooi symbolen

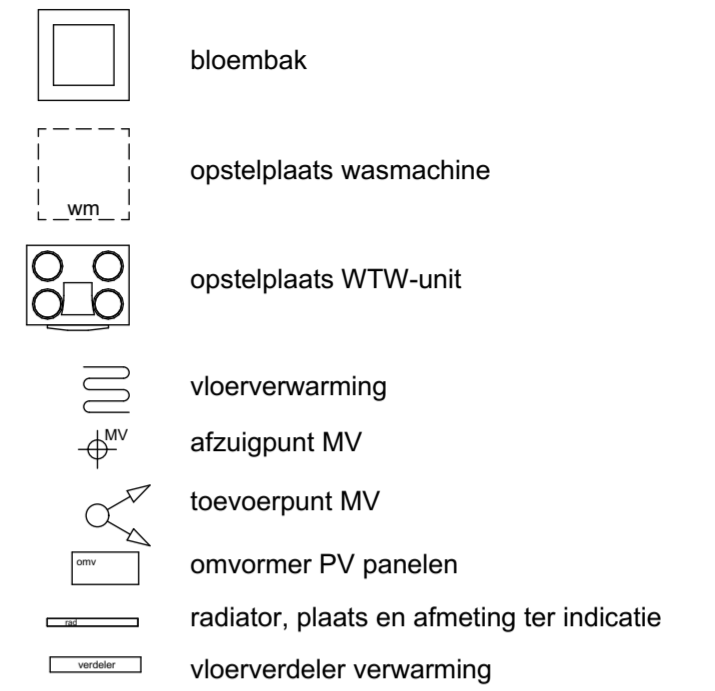

### renvooi elektra

elektra vigs. NEN 1010

wcd. 300+vl. tenzij anders aangegeven

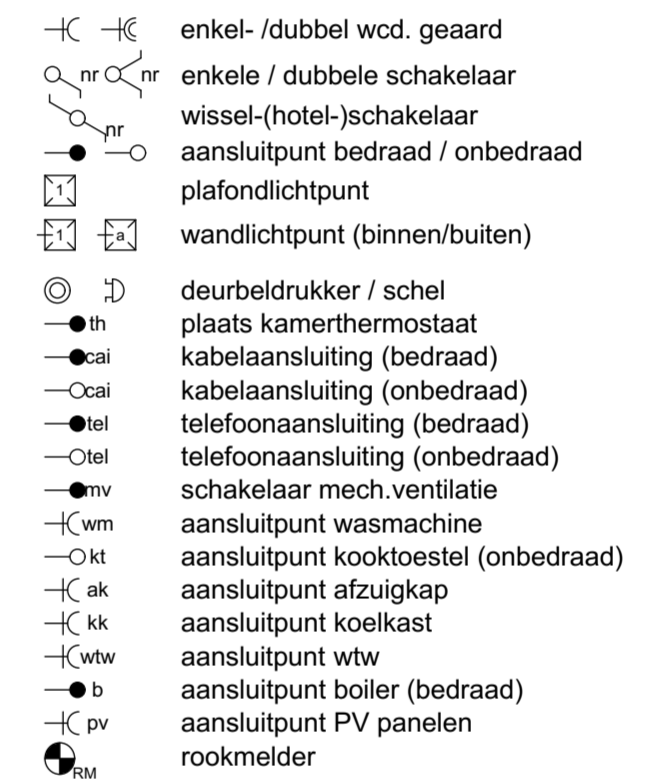

### renvooi opties

B0.1 = uitbouw 1,2 m begane grond  
 B2.1 = twee slaapkamers 2e verdieping  
 B2.2 = twee slaapkamers 2e verdieping

# QUADRANT

architecten

Onderdeel : Verkooptekening

Gevels, doorsnede en plattegrond rijwoningen  
 Opties bouwnr. 2 t/m 5 en 12 t/m 15

Werk : 12396

Project : Appartementen en grondgebonden woningen "Stairway"  
 te Leidsche Rijn, Utrecht

Getekend : AvB  
 Schaal : 1:100  
 Formaat : A-2  
 Datum : 12-03-2019  
 30-04-2019  
 02-05-2019

Voor : VABO Ontwikkeling B.V.  
 Anthonie van Diemenstraat 36  
 4104 AE Culemborg  
 algemeen@vanarnhem-bouwgroep.nl

Blad : VK-08