





Voorgevel

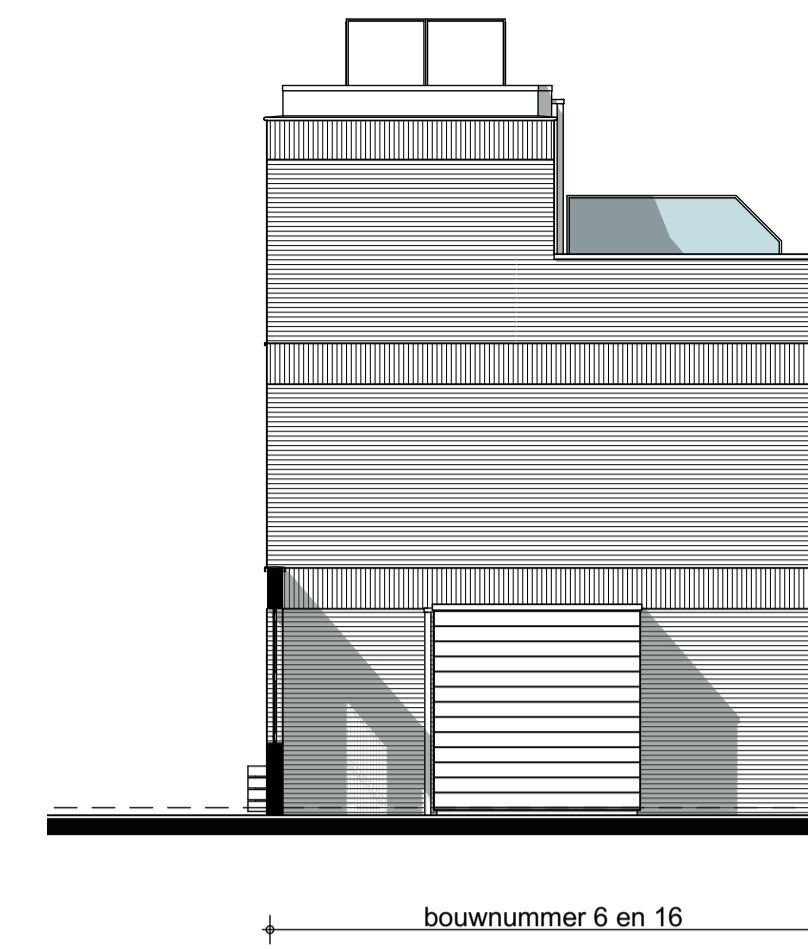

Zijgevel

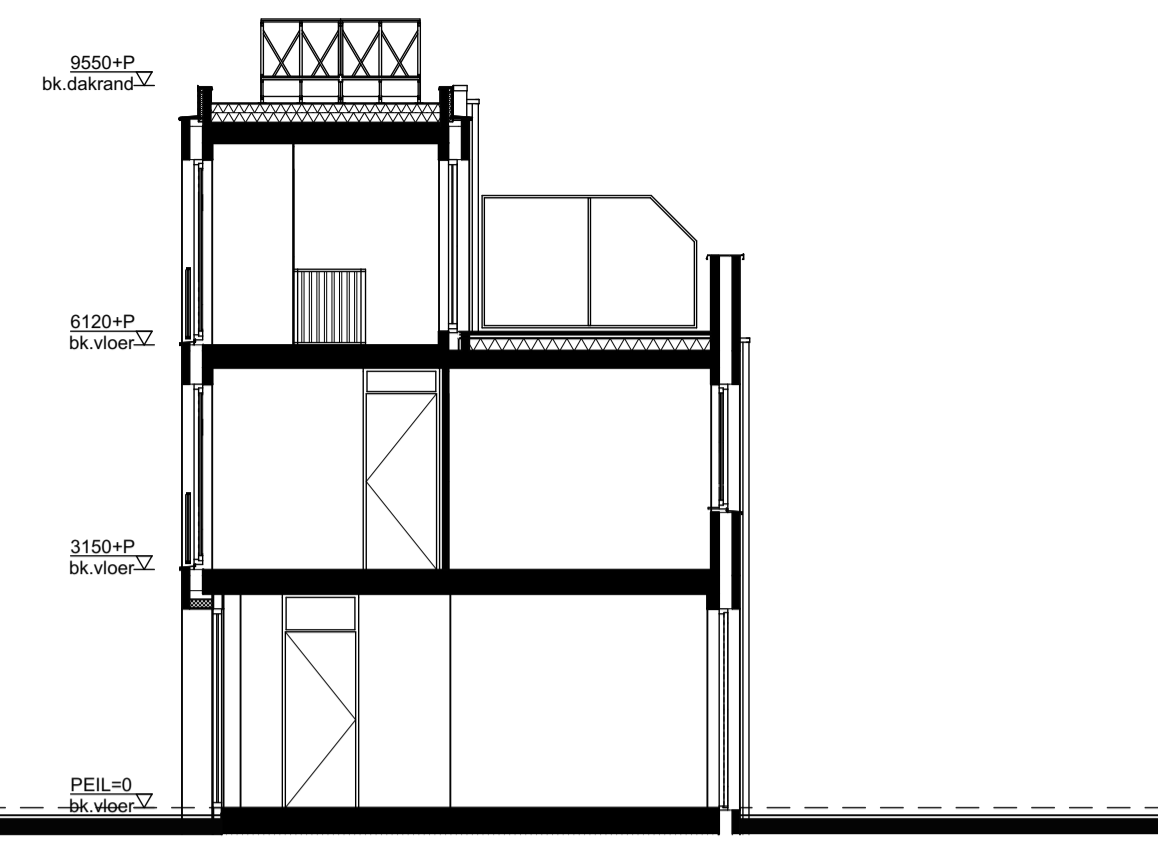

Doorsnede C-C



Zijgevel

Achtergevel


renvooi symbolen

- bloembak
- opstelplaats wasmachine
- opstelplaats WTW-unit
- vloerverwarming
- afzuigpunt MV
- toevoerpunt MV
- omvormer PV panelen
- radiator, plaats en afmeting ter indicatie
- vloerverdeler verwarming


renvooi elektra

- elektra vgs. NEN 1010**
wcd. 300+vl. tenzij anders aangegeven
- enkel- / dubbel wcd. geaard
 - enkele / dubbele schakelaar
 - wissel- (hotel-)schakelaar
 - aansluitpunt bedraad / onbedraad
 - plafondlichtpunt
 - wandlichtpunt (binnen/buiten)
 - deurbeldrukker / schel
 - plaats kamerthermostaat
 - kabelaansluiting (bedraad)
 - kabelaansluiting (onbedraad)
 - telefoonaansluiting (bedraad)
 - telefoonaansluiting (onbedraad)
 - schakelaar mech. ventilatie
 - aansluitpunt wasmachine
 - aansluitpunt kooktoestel (onbedraad)
 - aansluitpunt afzuigkap
 - aansluitpunt koelkast
 - aansluitpunt wtw
 - aansluitpunt boiler (bedraad)
 - aansluitpunt PV panelen
 - rookmelder


QUADRANT architecten

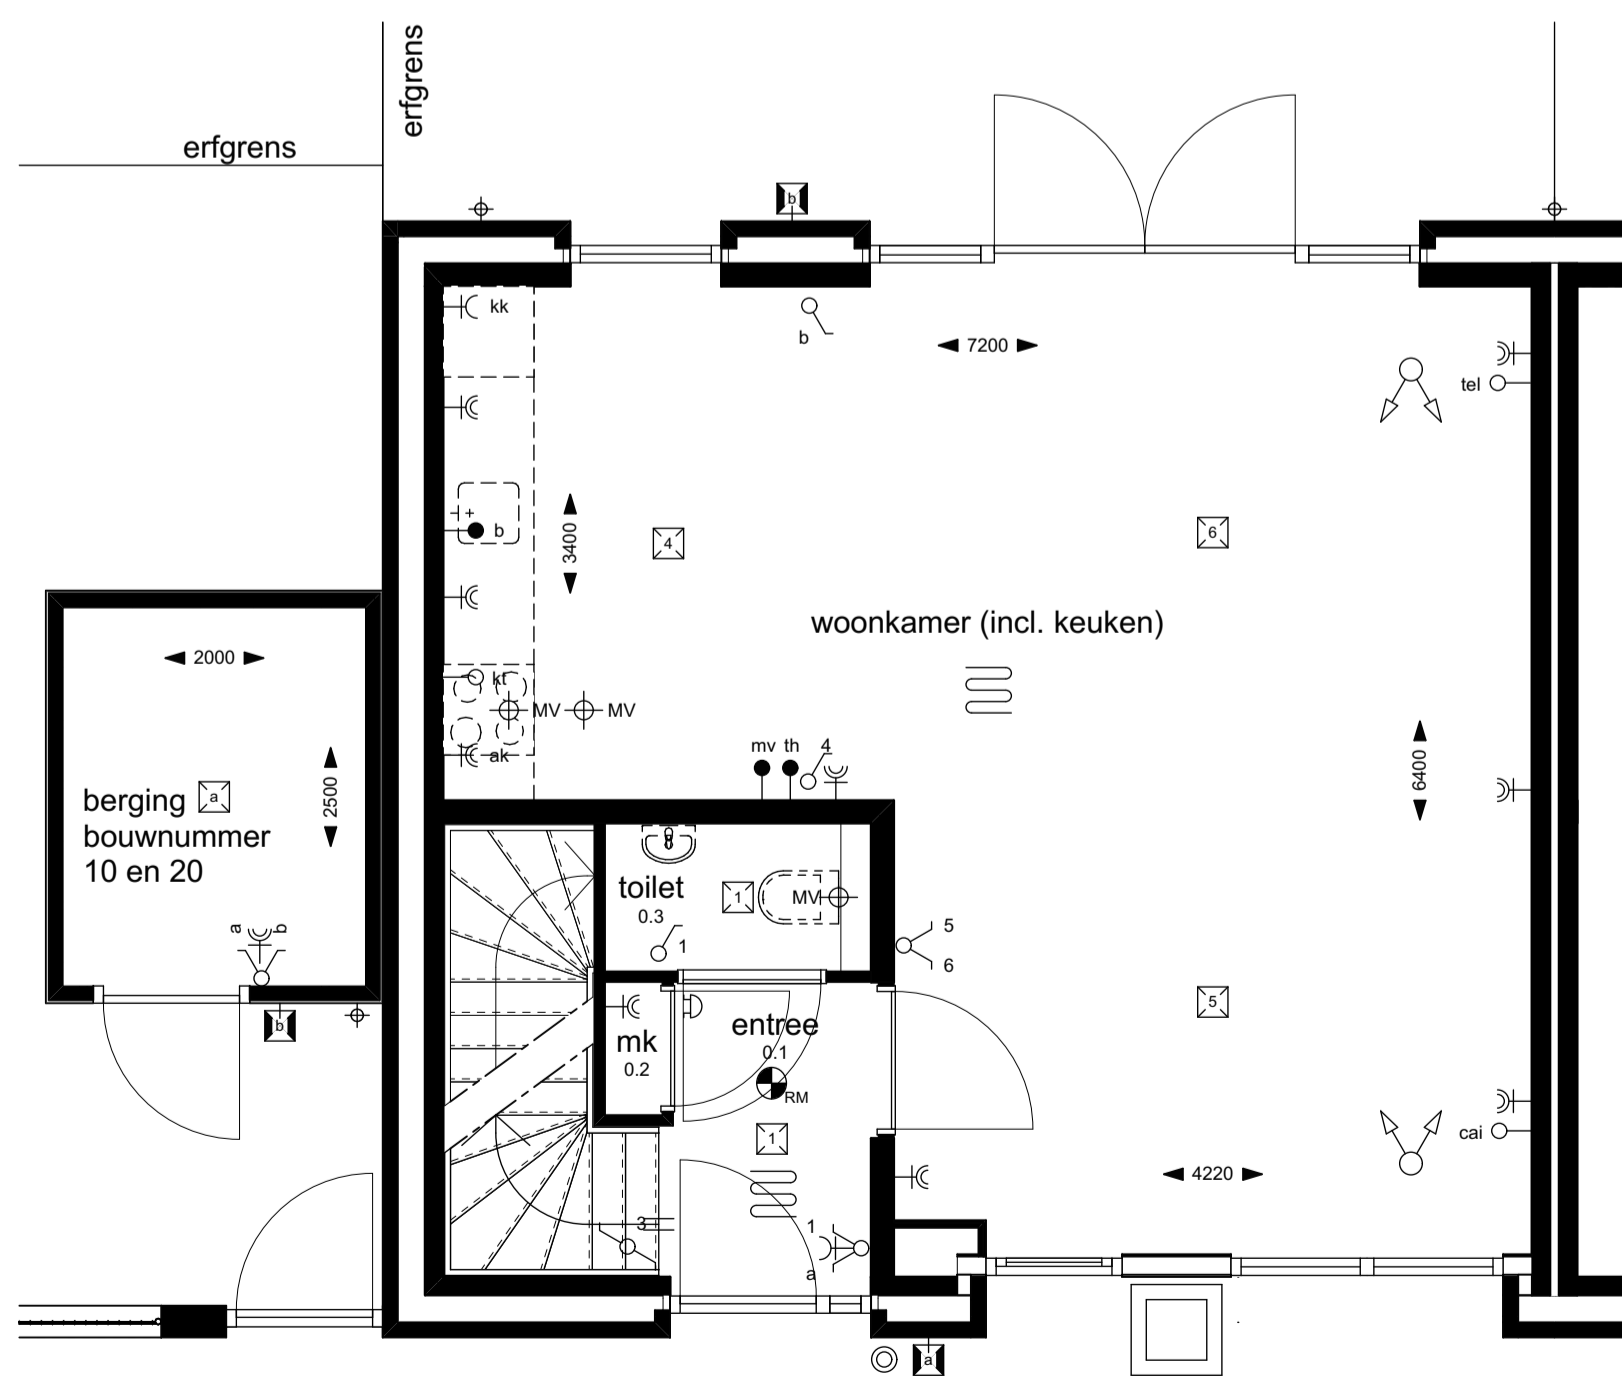

BEGANE GROND

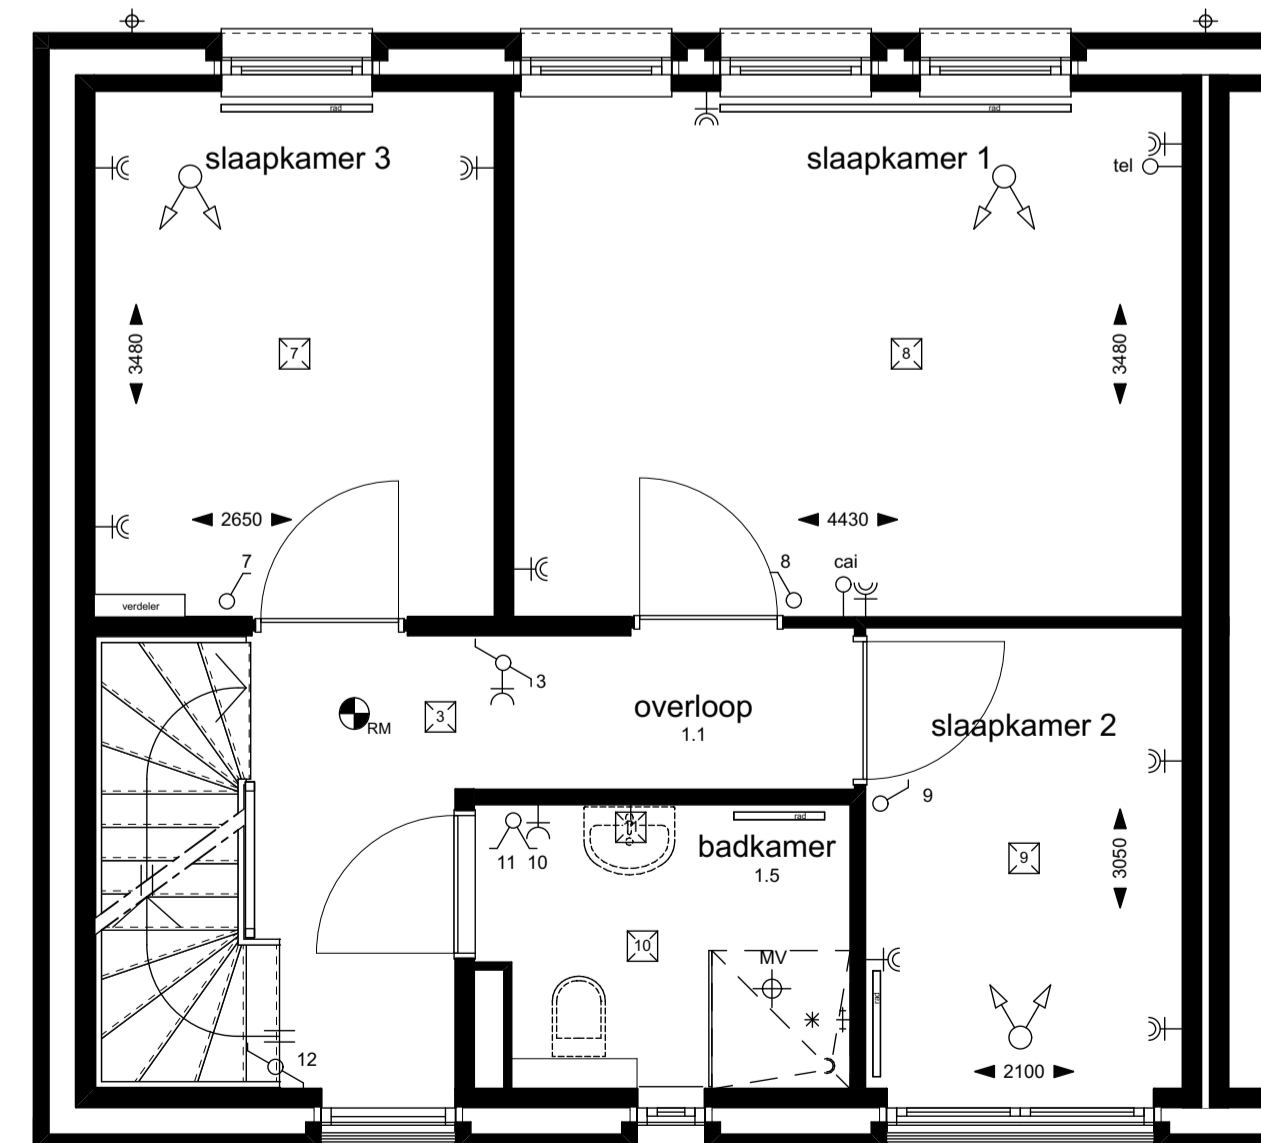

1e VERDIEPING

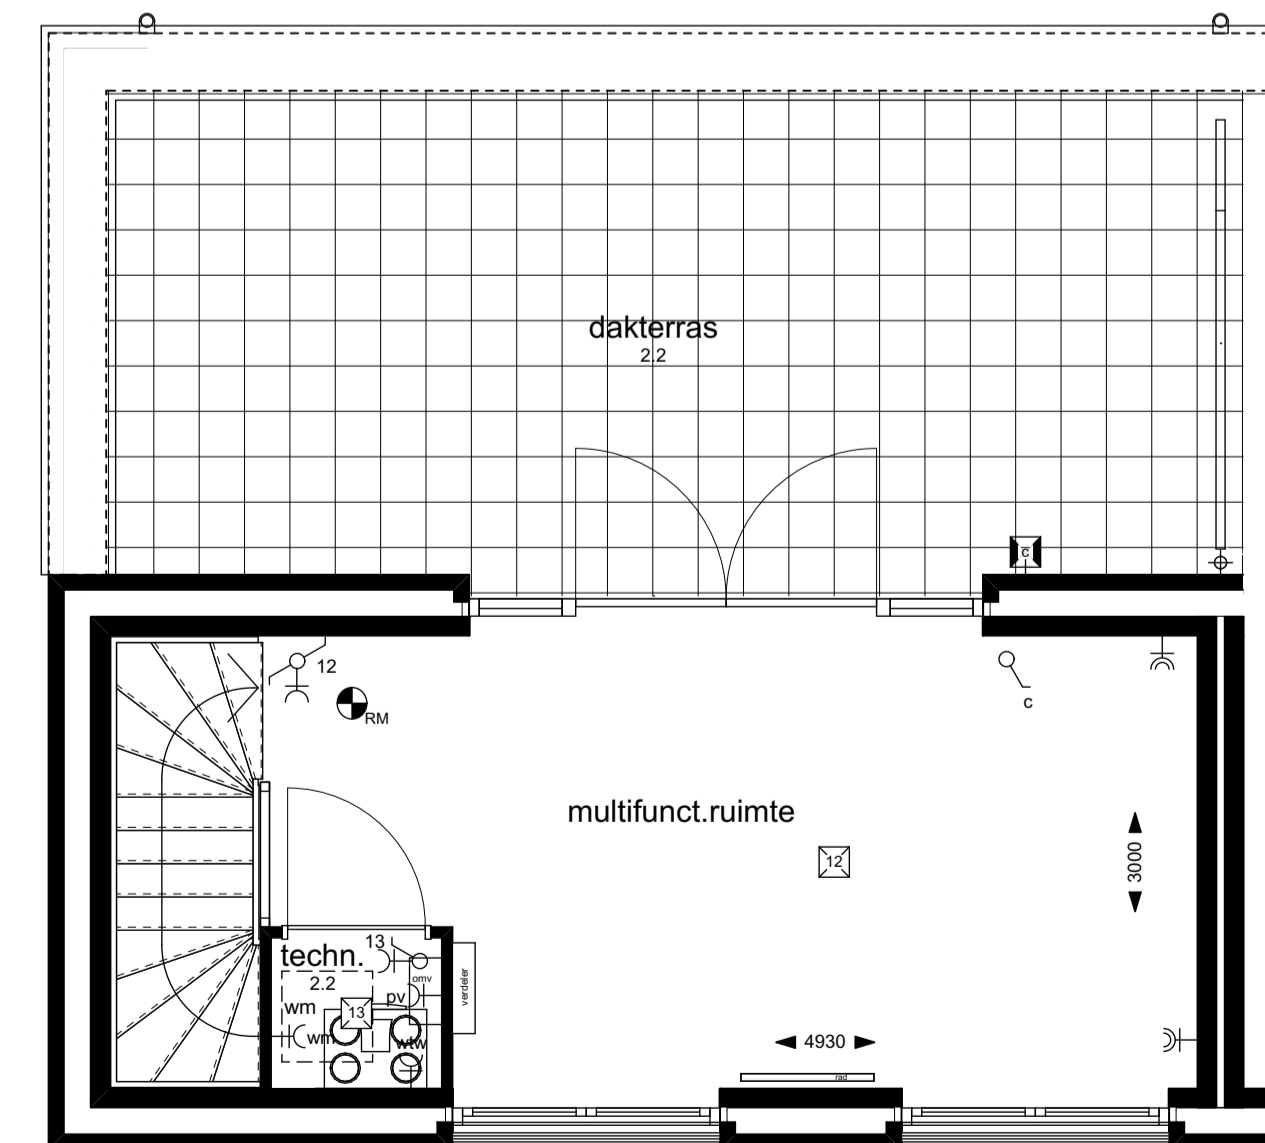

2e VERDIEPING

Onderdeel : Verkooptekening

Gevels, doorsnede en plattegrond rijwoningen
Bouwnr. 2 t/m 5 en 12 t/m 15

Project : Appartementen en grondgebonden woningen "Stairway"
te Leidsche Rijn, Utrecht

Voor : VABO Ontwikkeling B.V.
Anthonie van Diemenstraat 36
4104 AE Culemborg
algemeen@vanamhem-bouwgroep.nl

Werk : 12396

Getekend : AvB
Schaal : 1:100
Formaat : A-1
Datum : 12-03-2019
30-04-2019
02-05-2019

Blad : VK-03