



Achtergevel



Zijgevel

renvooi symbolen

- bloembak
- opstelplaats wasmachine
- opstelplaats WTW-unit
- vloerverwarming
- afzuigpunt MV
- toevoerpunt MV
- omvormer PV panelen
- radiator, plaats en afmeting ter indicatie
- vloerverdeler verwarming


renvooi elektra

elektra vlg. NEN 1010
wcd. 300+vl. tenzij anders aangegeven


- enkel- / dubbel wcd. geaard
- enkele / dubbele schakelaar
- wissel-(hotel-)schakelaar
- aansluitpunt bedraad / onbedraad
- plafondlichtpunt
- wandlichtpunt (binnen/buiten)
- deurbeldrukker / schel
- plaats kamerthermostaat
- kabelaansluiting (bedraad)
- kabelaansluiting (onbedraad)
- telefoonaansluiting (bedraad)
- telefoonaansluiting (onbedraad)
- schakelaar mech.ventilatie
- aansluitpunt wasmachine
- aansluitpunt kooktoestel (onbedraad)
- aansluitpunt afzuigkap
- aansluitpunt koelkast
- aansluitpunt wtw
- aansluitpunt boiler (bedraad)
- aansluitpunt PV panelen
- rookmelder

renvooi opties

- B0.1 = uitbouw 1,2 m begane grond
- B2.1 = twee slaapkamers 2e verdieping
- B2.2 = twee slaapkamers 2e verdieping

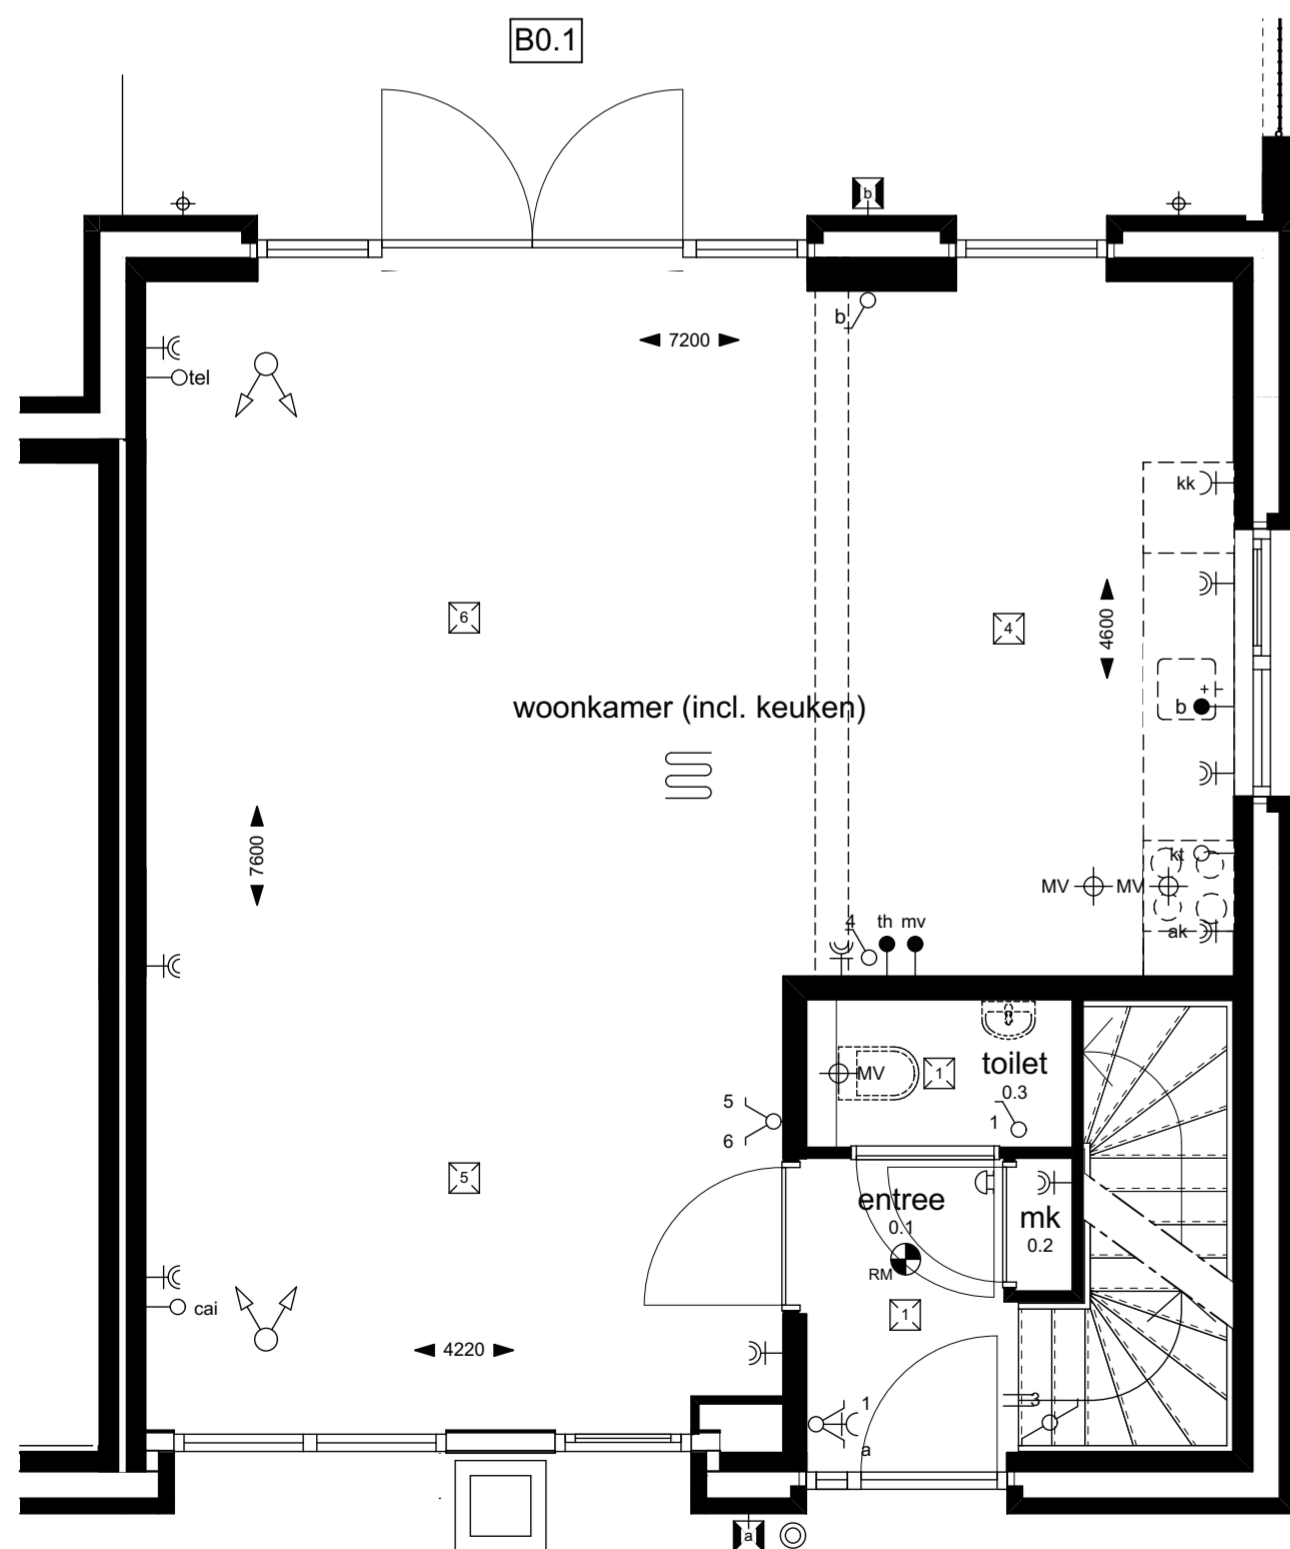

BEGANE GROND

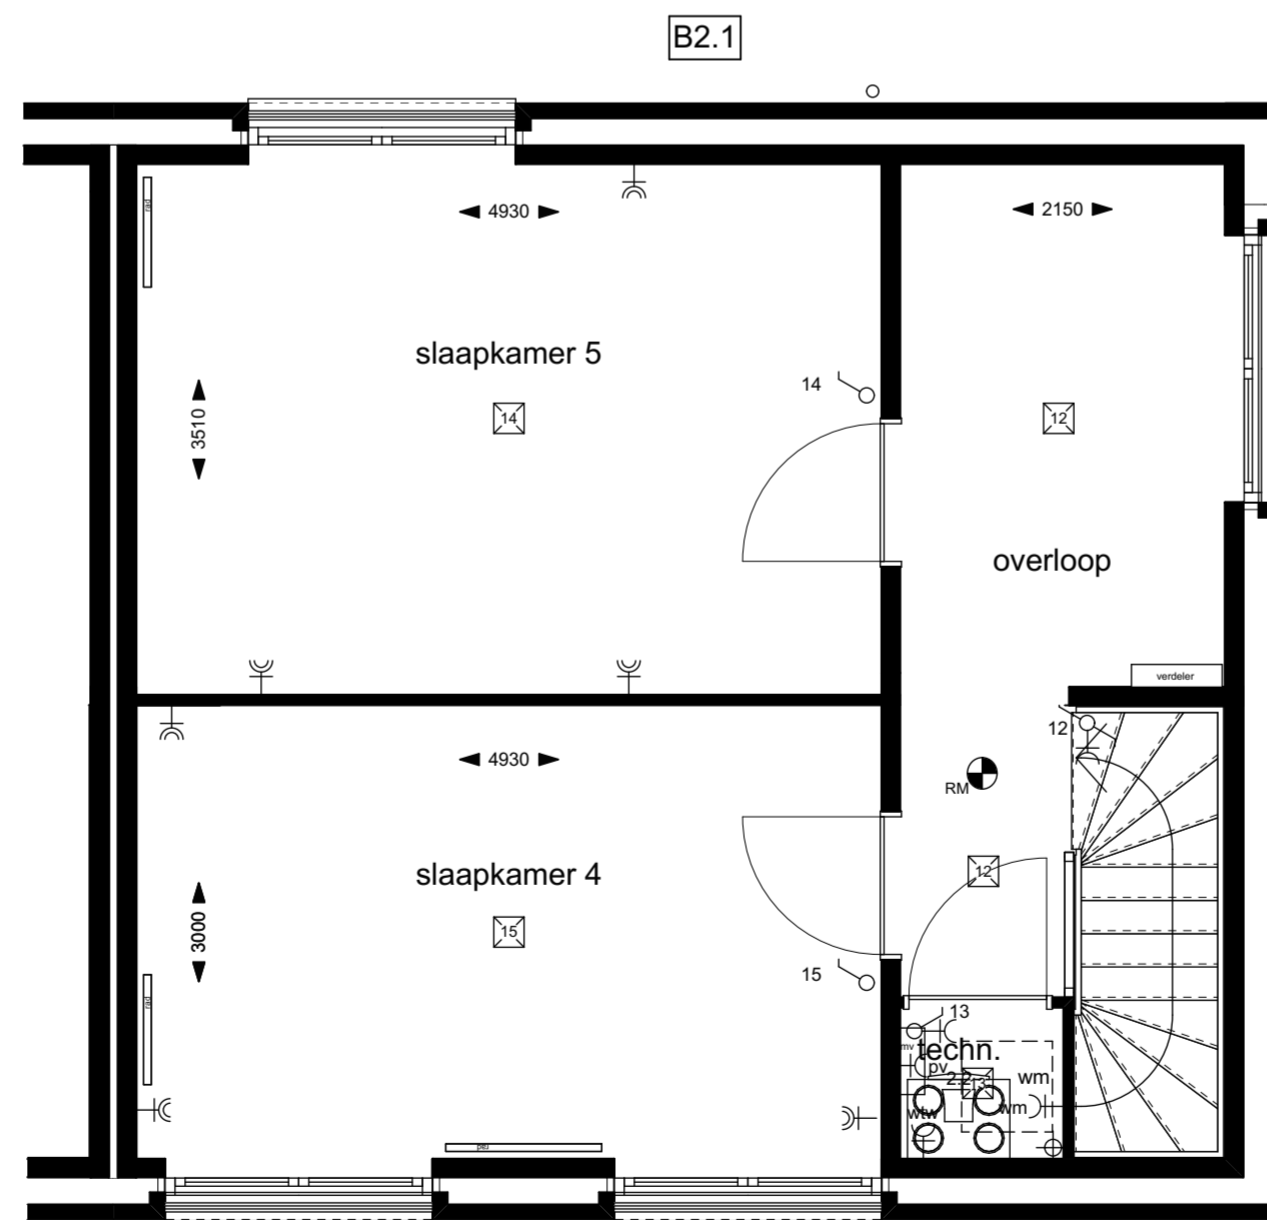

2e VERDIEPING

QUADRANT

architecten

Onderdeel : Verkooptekening

Gevels, doorsnede en plattegrond rijwoningen
Opties bouwnr. 7, 10, 17 en 20

Project : Appartementen en grondgebonden woningen "Stairway"
te Leidsche Rijn, Utrecht

Voor : VABO Ontwikkeling B.V.
Anthonie van Diemenstraat 36
4104 AE Culemborg
algemeen@vanarnhem-bouwgroep.nl

Werk : 12396

Getekend : AvB
Schaal : 1:50
Formaat : A-2
Datum : 12-03-2019
30-04-2019
02-05-2019

Blad : VK-07