





Achtergevel

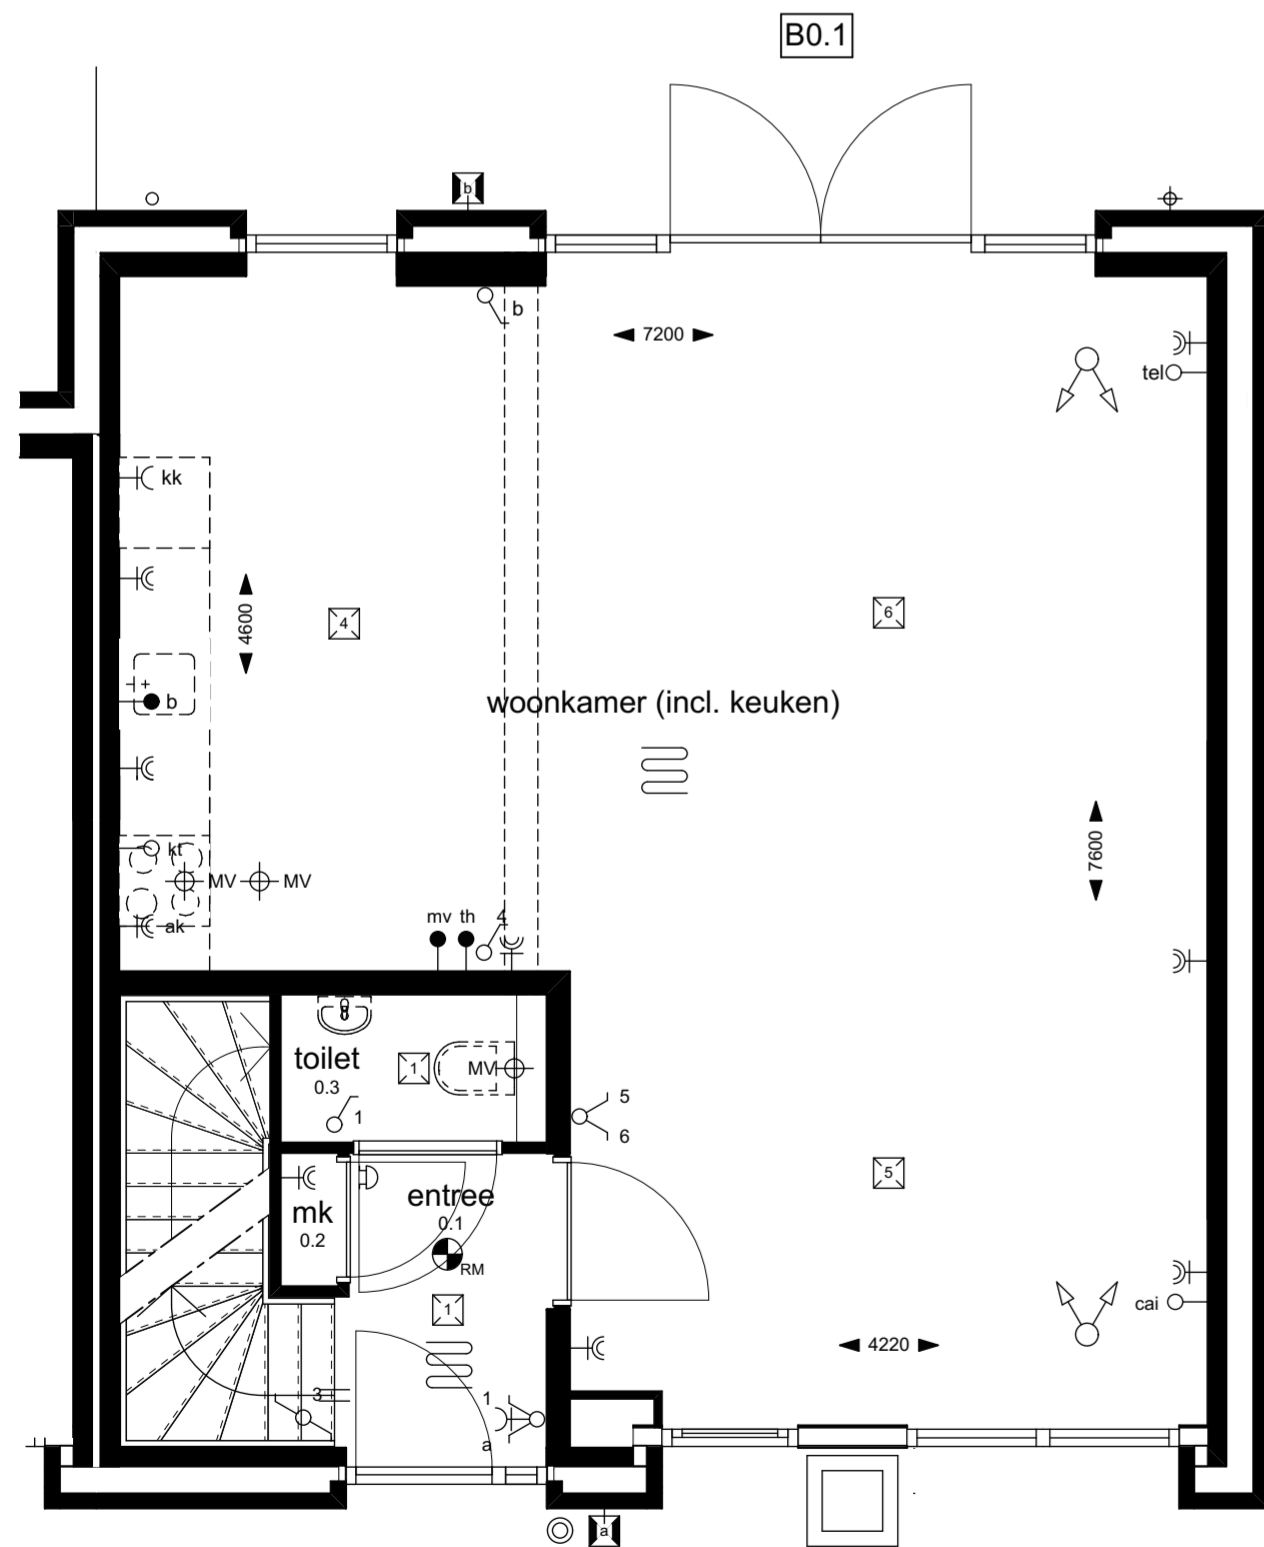


BEGANE GROND

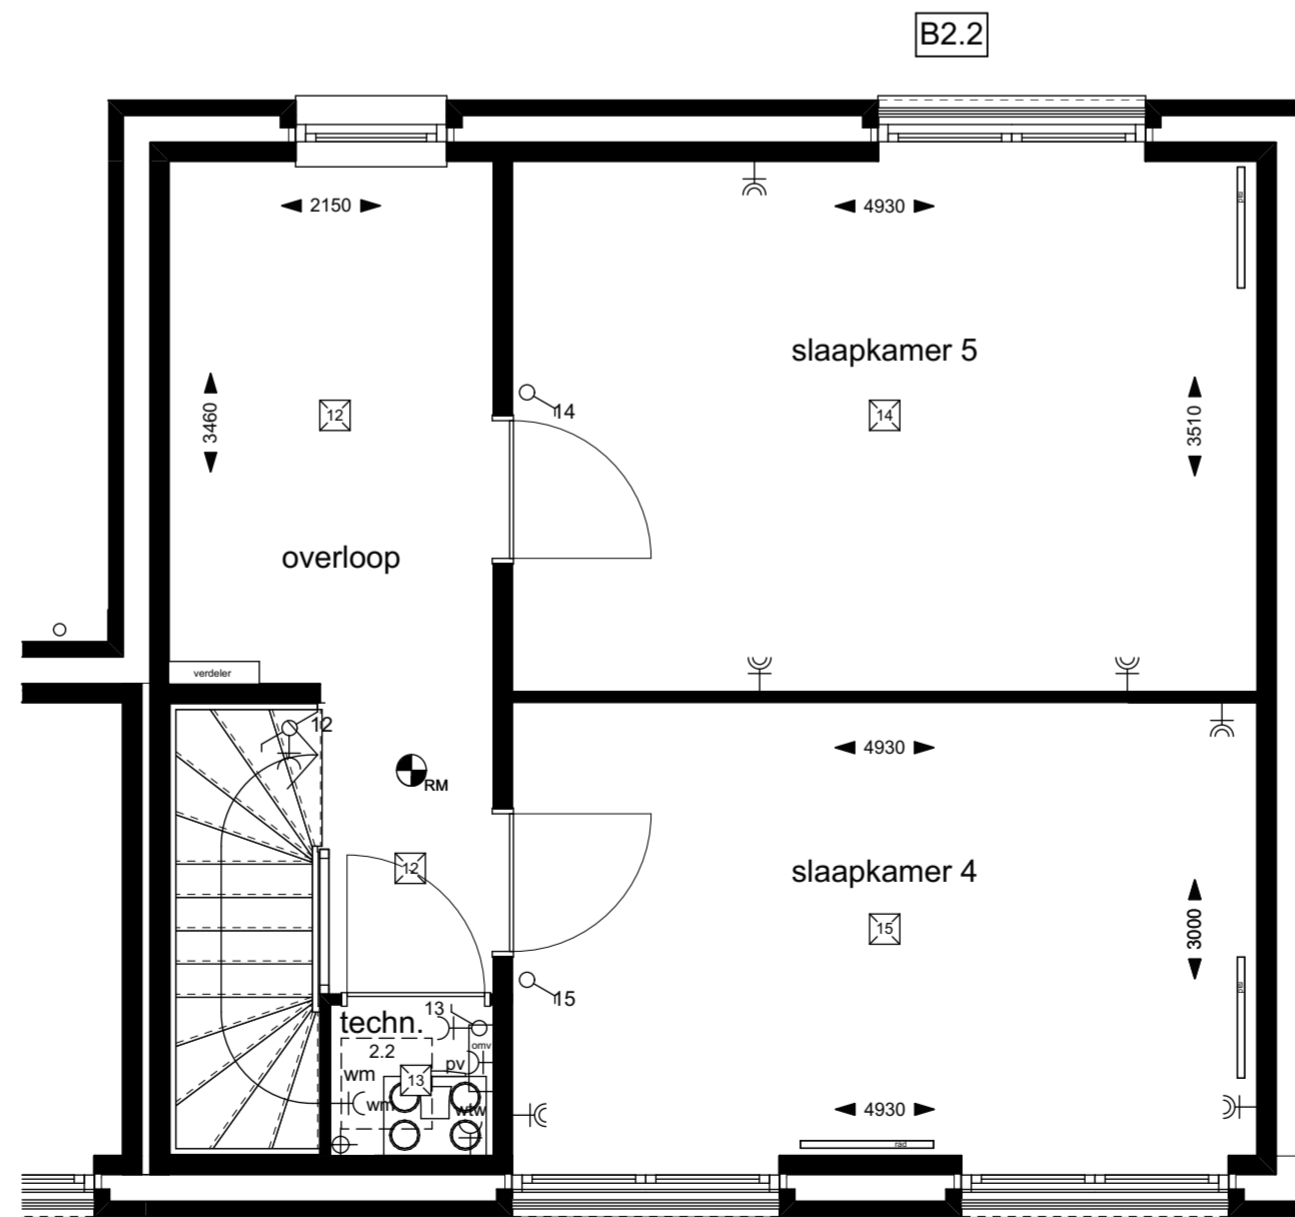

2e VERDIEPING


renvooi symbolen

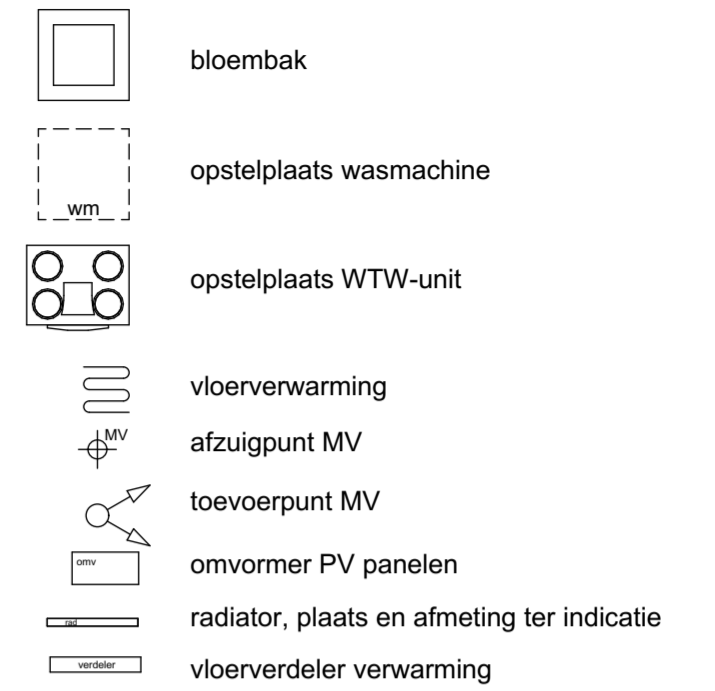

renvooi elektra

elektra vlg. NEN 1010

wcd. 300+vl. tenzij anders aangegeven

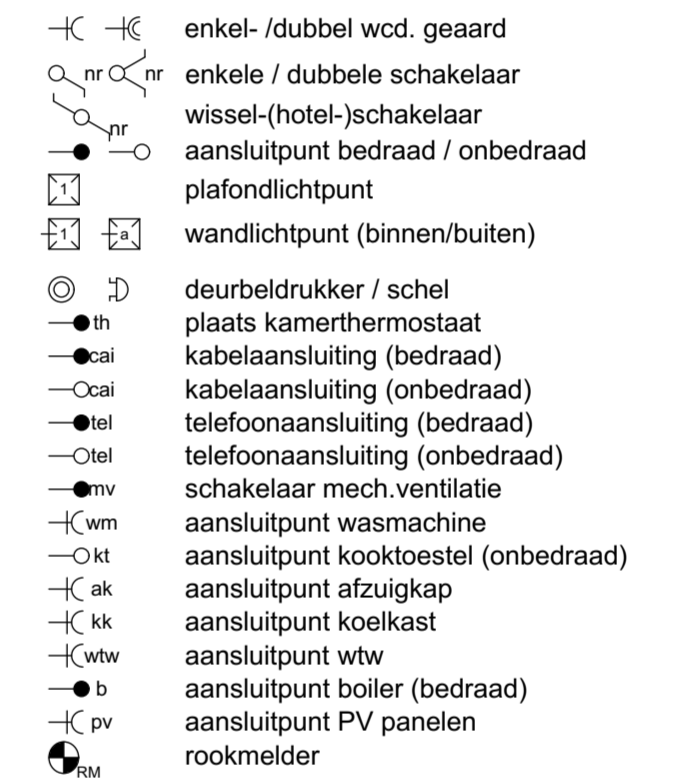

renvooi opties

B0.1 = uitbouw 1,2 m begane grond
 B2.1 = twee slaapkamers 2e verdieping
 B2.2 = twee slaapkamers 2e verdieping

QUADRANT

architecten

Onderdeel : Verkooptekening

Gevels, doorsnede en plattegrond rijwoningen
 Opties bouwnr. 1, 6, 8, 9, 11, 16, 18, 19

Project : Appartementen en grondgebonden woningen "Stairway"
 te Leidsche Rijn, Utrecht

Voor : VABO Ontwikkeling B.V.
 Anthonie van Diemenstraat 36
 4104 AE Culemborg
 algemeen@vanarnhem-bouwgroep.nl

Werk : 12396

Getekend : AvB
 Schaal : 1:100
 Formaat : A-2
 Datum : 12-03-2019
 30-04-2019
 02-05-2019

Blad : VK-06