




Voorgevel


Zijgevel

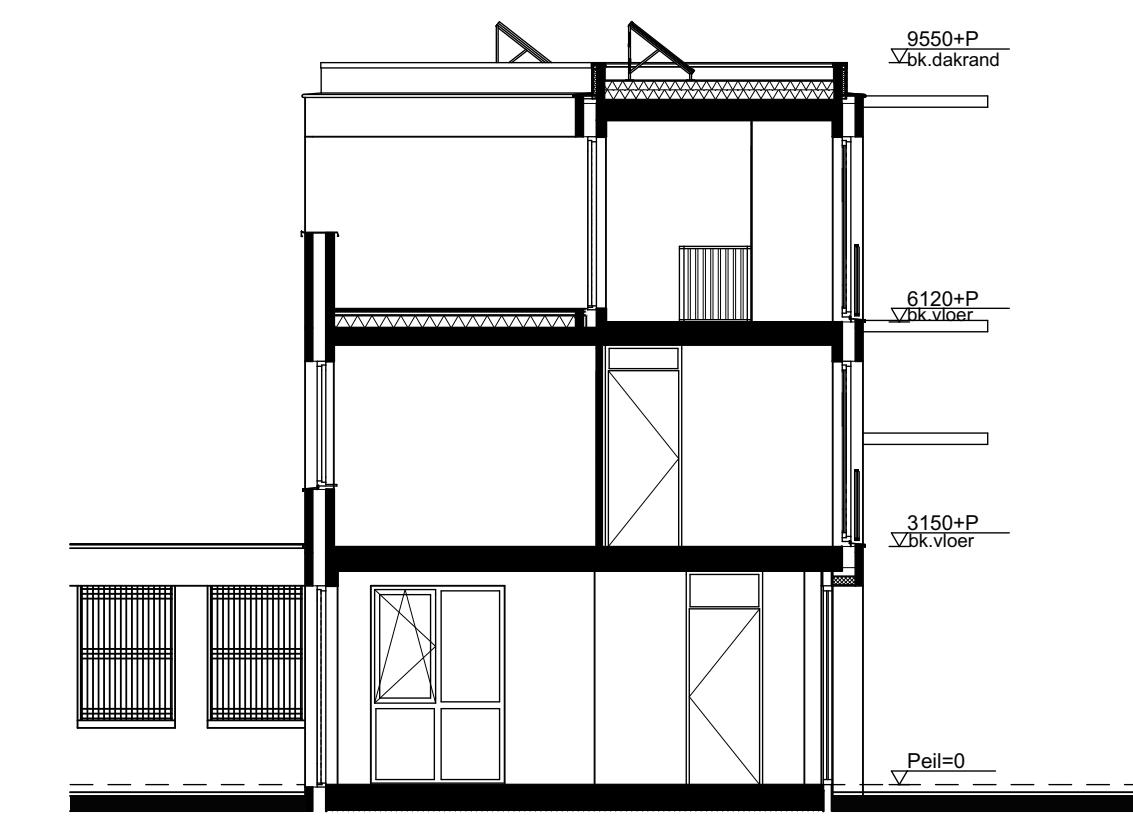

Doorsnede D-D

- renvooi symbolen**
- bloembak
 - opstelplaats wasmachine
 - opstelplaats WTW-unit
 - vloerverwarming
 - afzuigpunt MV
 - toevoerpunt MV
 - omvormer PV panelen
 - radiator, plaats en afmeting ter indicatie
 - vloerverdelers verwarming


- renvooi elektra**
- elektra vigs. NEN 1010**
 wdg. 300+vl. tenzij anders aangegeven
- enkel- / dubbel wcd. geaard
 - enkele / dubbele schakelaar
 - wissel- (hotel-)schakelaar
 - aansluitpunt bedraad / onbedraad
 - plafondlichtpunt
 - wandlichtpunt (binnen/buiten)
 - deurbeltrucker / schel
 - plaats kamerthermostaat
 - kabelaansluiting (bedraad)
 - kabelaansluiting (onbedraad)
 - telefoonaansluiting (bedraad)
 - telefoonaansluiting (onbedraad)
 - schakelaar mech. ventilatie
 - aansluitpunt wasmachine
 - aansluitpunt kooktoestel (onbedraad)
 - aansluitpunt afzuigkap
 - aansluitpunt kookkast
 - aansluitpunt wtw
 - aansluitpunt boiler (bedraad)
 - aansluitpunt PV panelen
 - rookmelder

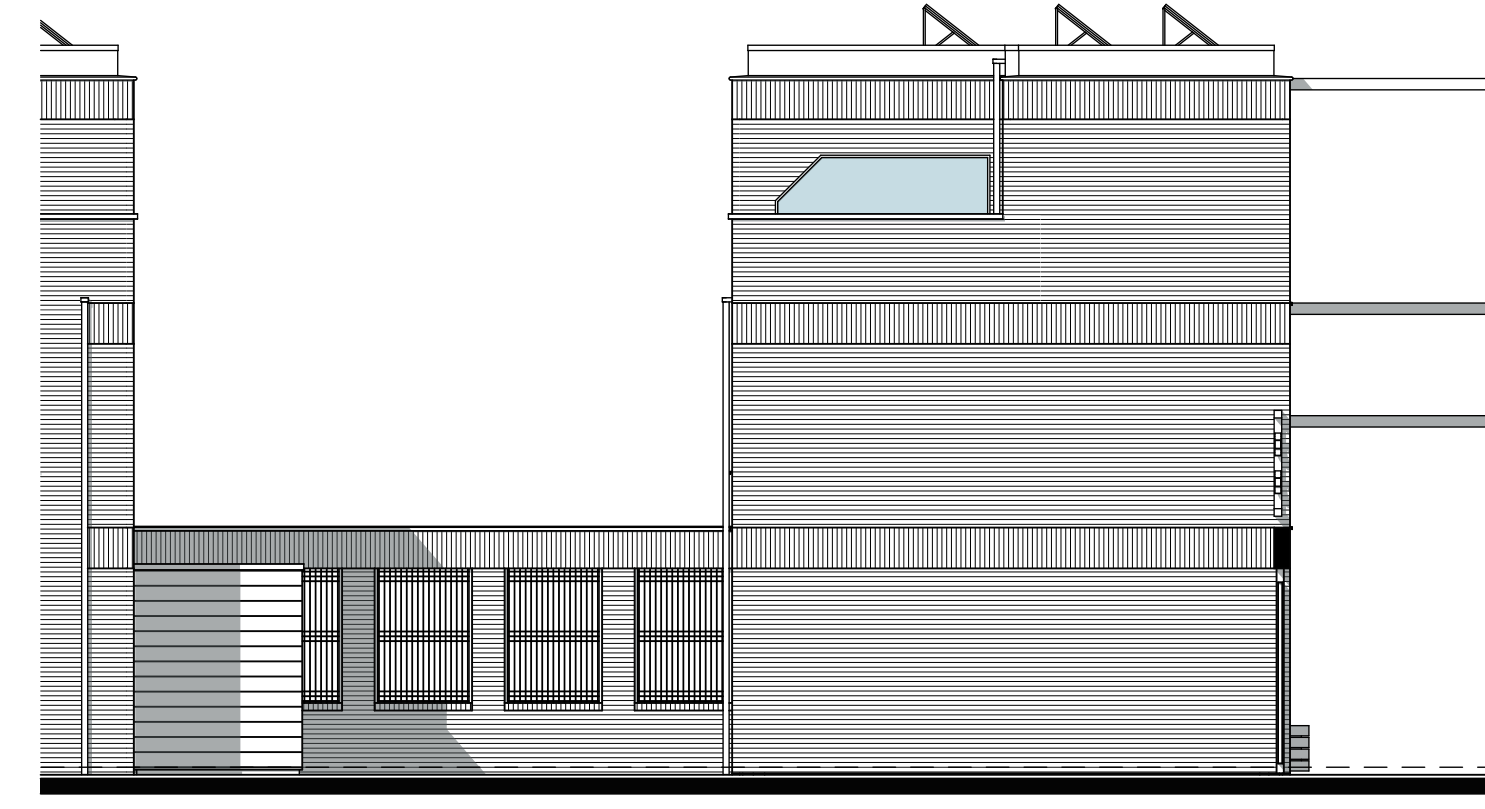


Zijgevel




Achtergevel

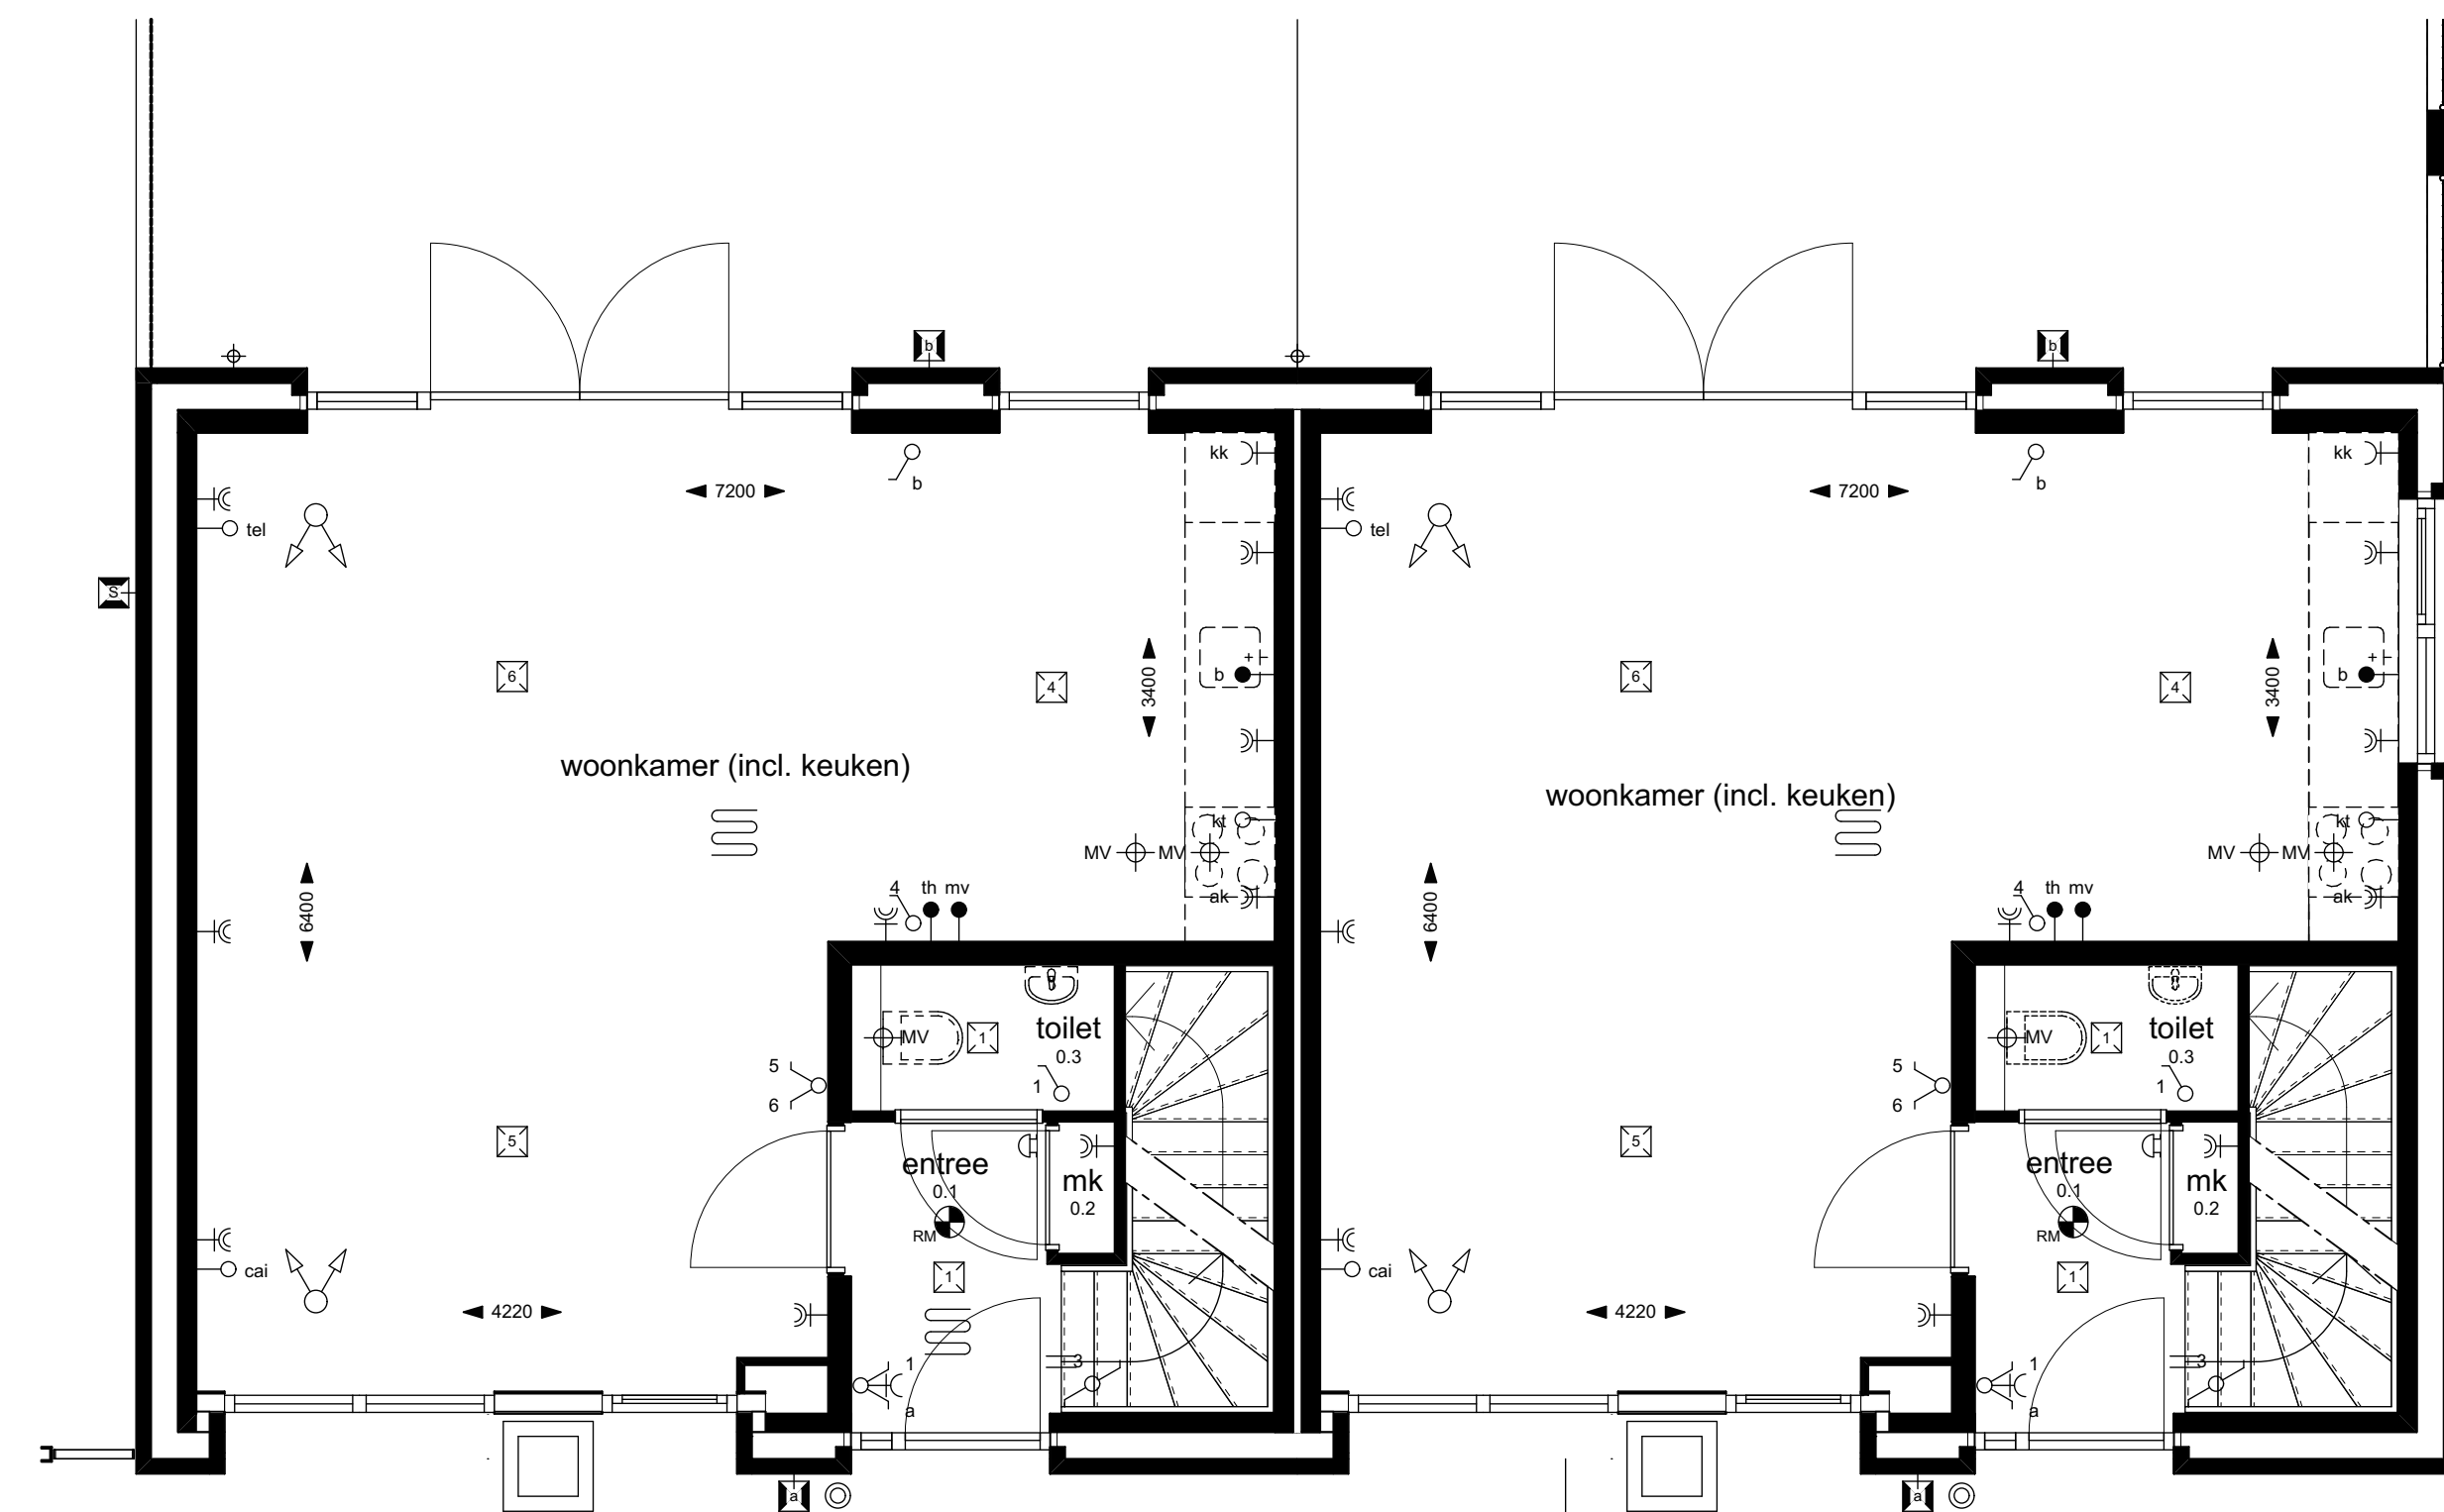

BEGANE GROND

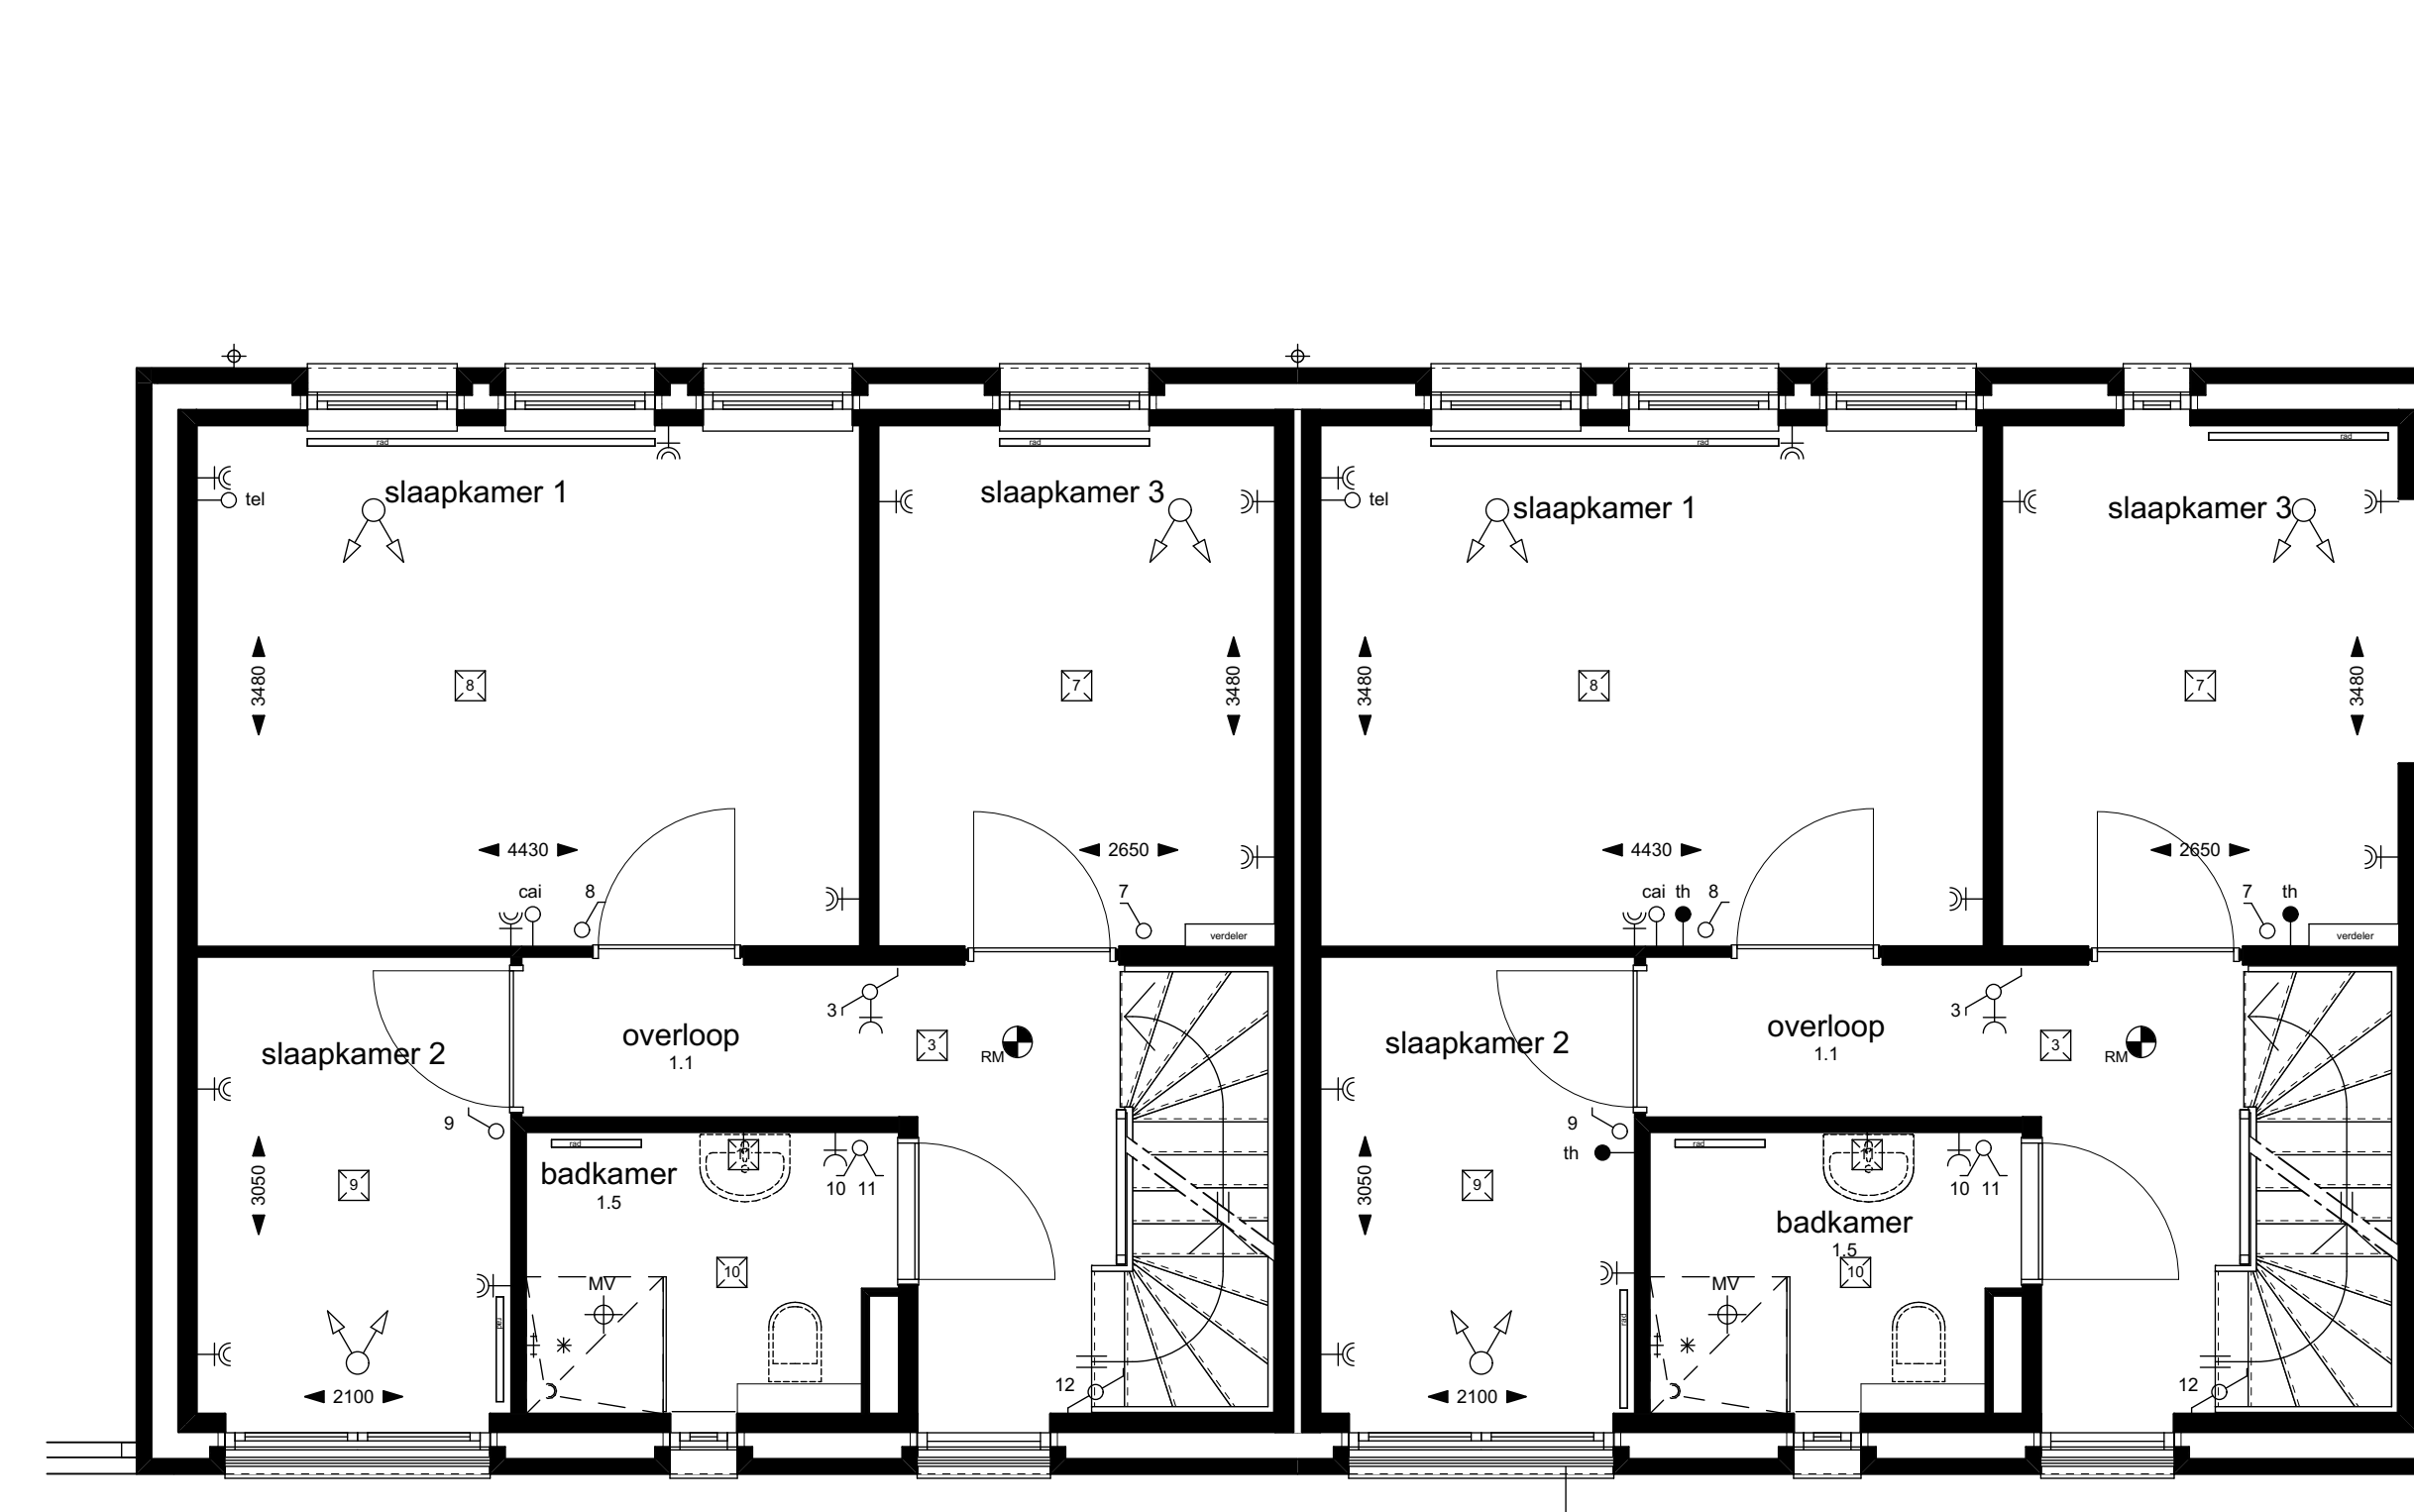

1e VERDIEPING

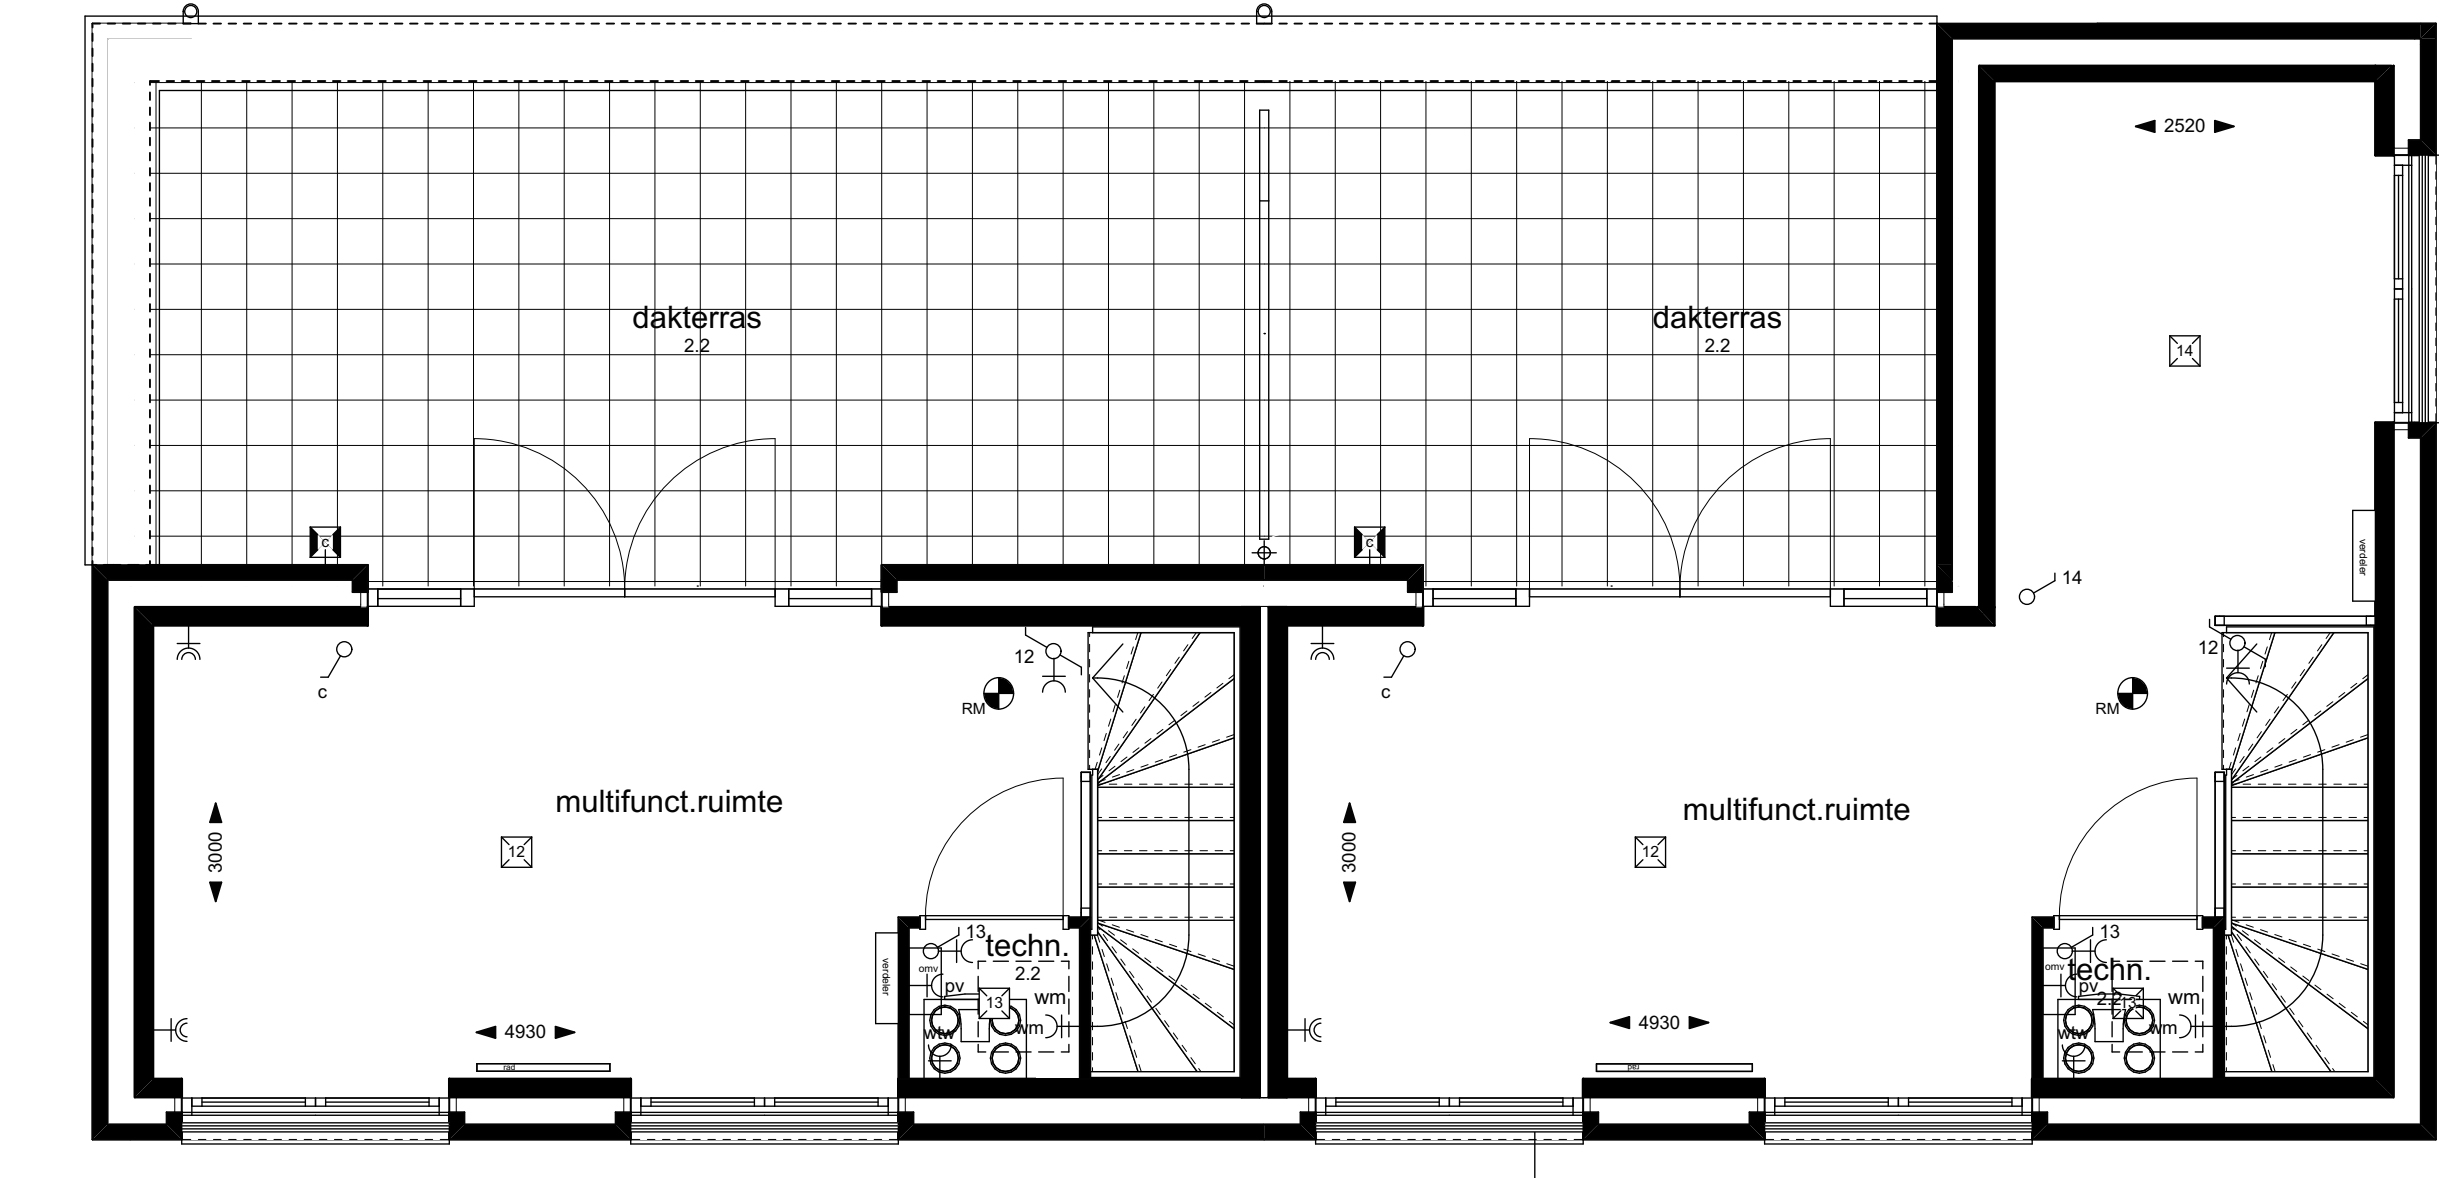

2e VERDIEPING