





Voorgevel

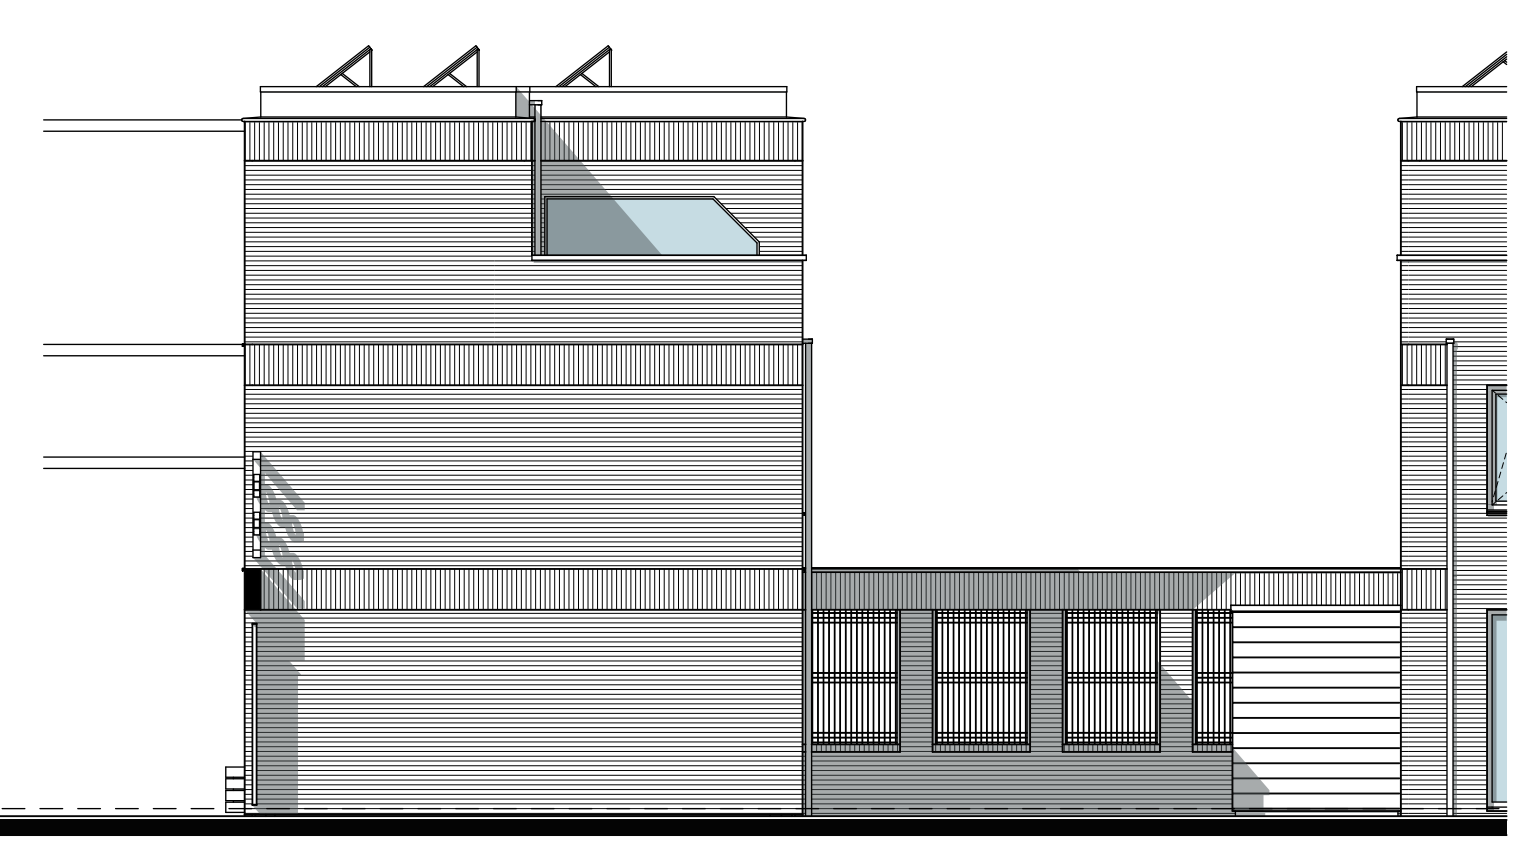

Zijgevel

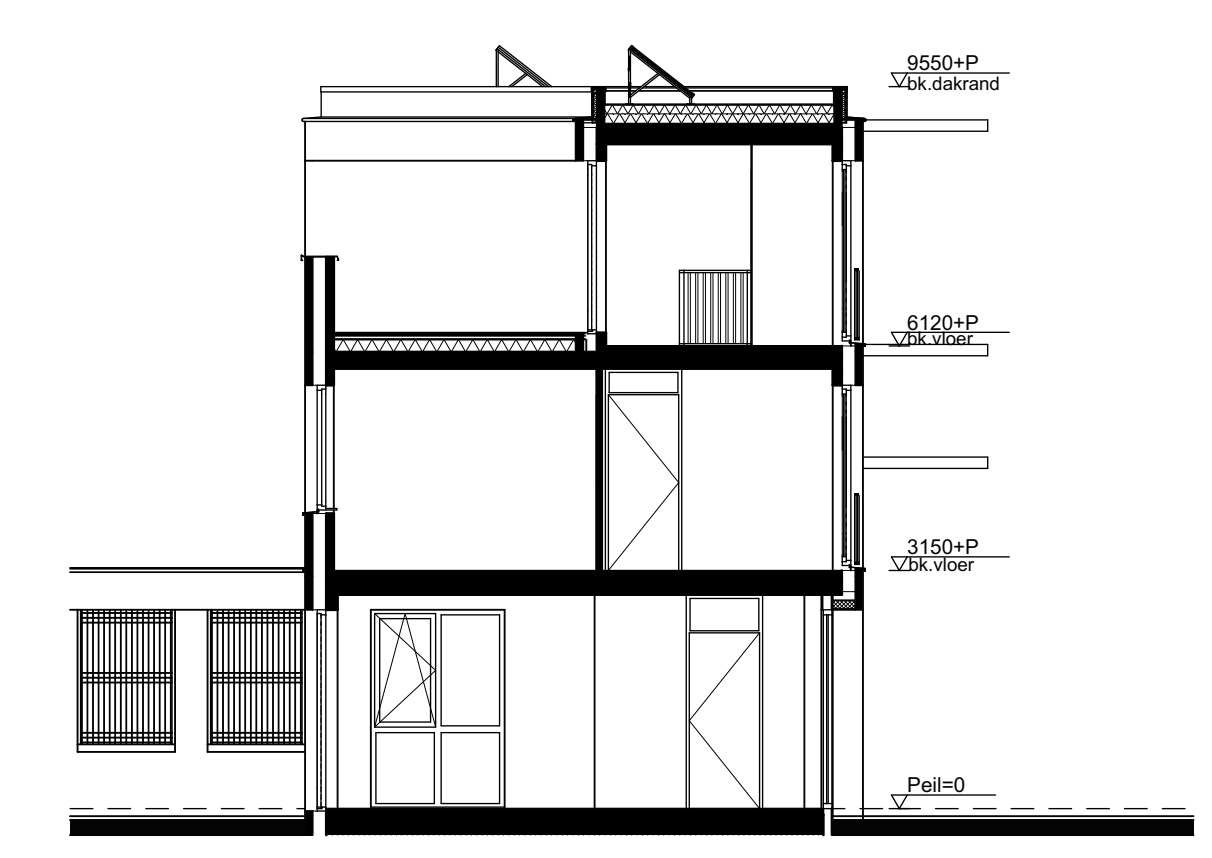

Doorsnede D-D

- renvooi symbolen**
- bloembak
 - opstelplaats wasmachine
 - opstelplaats WTW-unit
 - vloerverwarming
 - afzuigpunt MV
 - toevoerpunt MV
 - omvormer PV panelen
 - radiator, plaats en afmeting ter indicatie
 - vloerverdelers verwarming


- renvooi elektra**
- elektra vigs. MEN 1010**
 wdd: 300+vi. tenzij anders aangegeven
- enkele-/dubbel wcd. gearad
 - enkele/dubbele schakelaar
 - wissel-/toetschakelaar
 - aansluitpunt bedraad / onbedraad
 - plafondlichtpunt
 - wandlichtpunt (binnen/buiten)
 - deurbeldrucker / schel
 - plaats kamthermostaat
 - kabelaanleiding (bedraad)
 - kabelaanleiding (onbedraad)
 - telefoonaanleiding (bedraad)
 - telefoonaanleiding (onbedraad)
 - schakelaar mech.ventilatie
 - aansluitpunt wasmachine
 - aansluitpunt kooktoestel (onbedraad)
 - aansluitpunt afzuigkap
 - aansluitpunt koelkast
 - aansluitpunt vtw
 - aansluitpunt boiler (bedraad)
 - aansluitpunt PV panelen
 - rookmelder




Zijgevel




Achtergevel

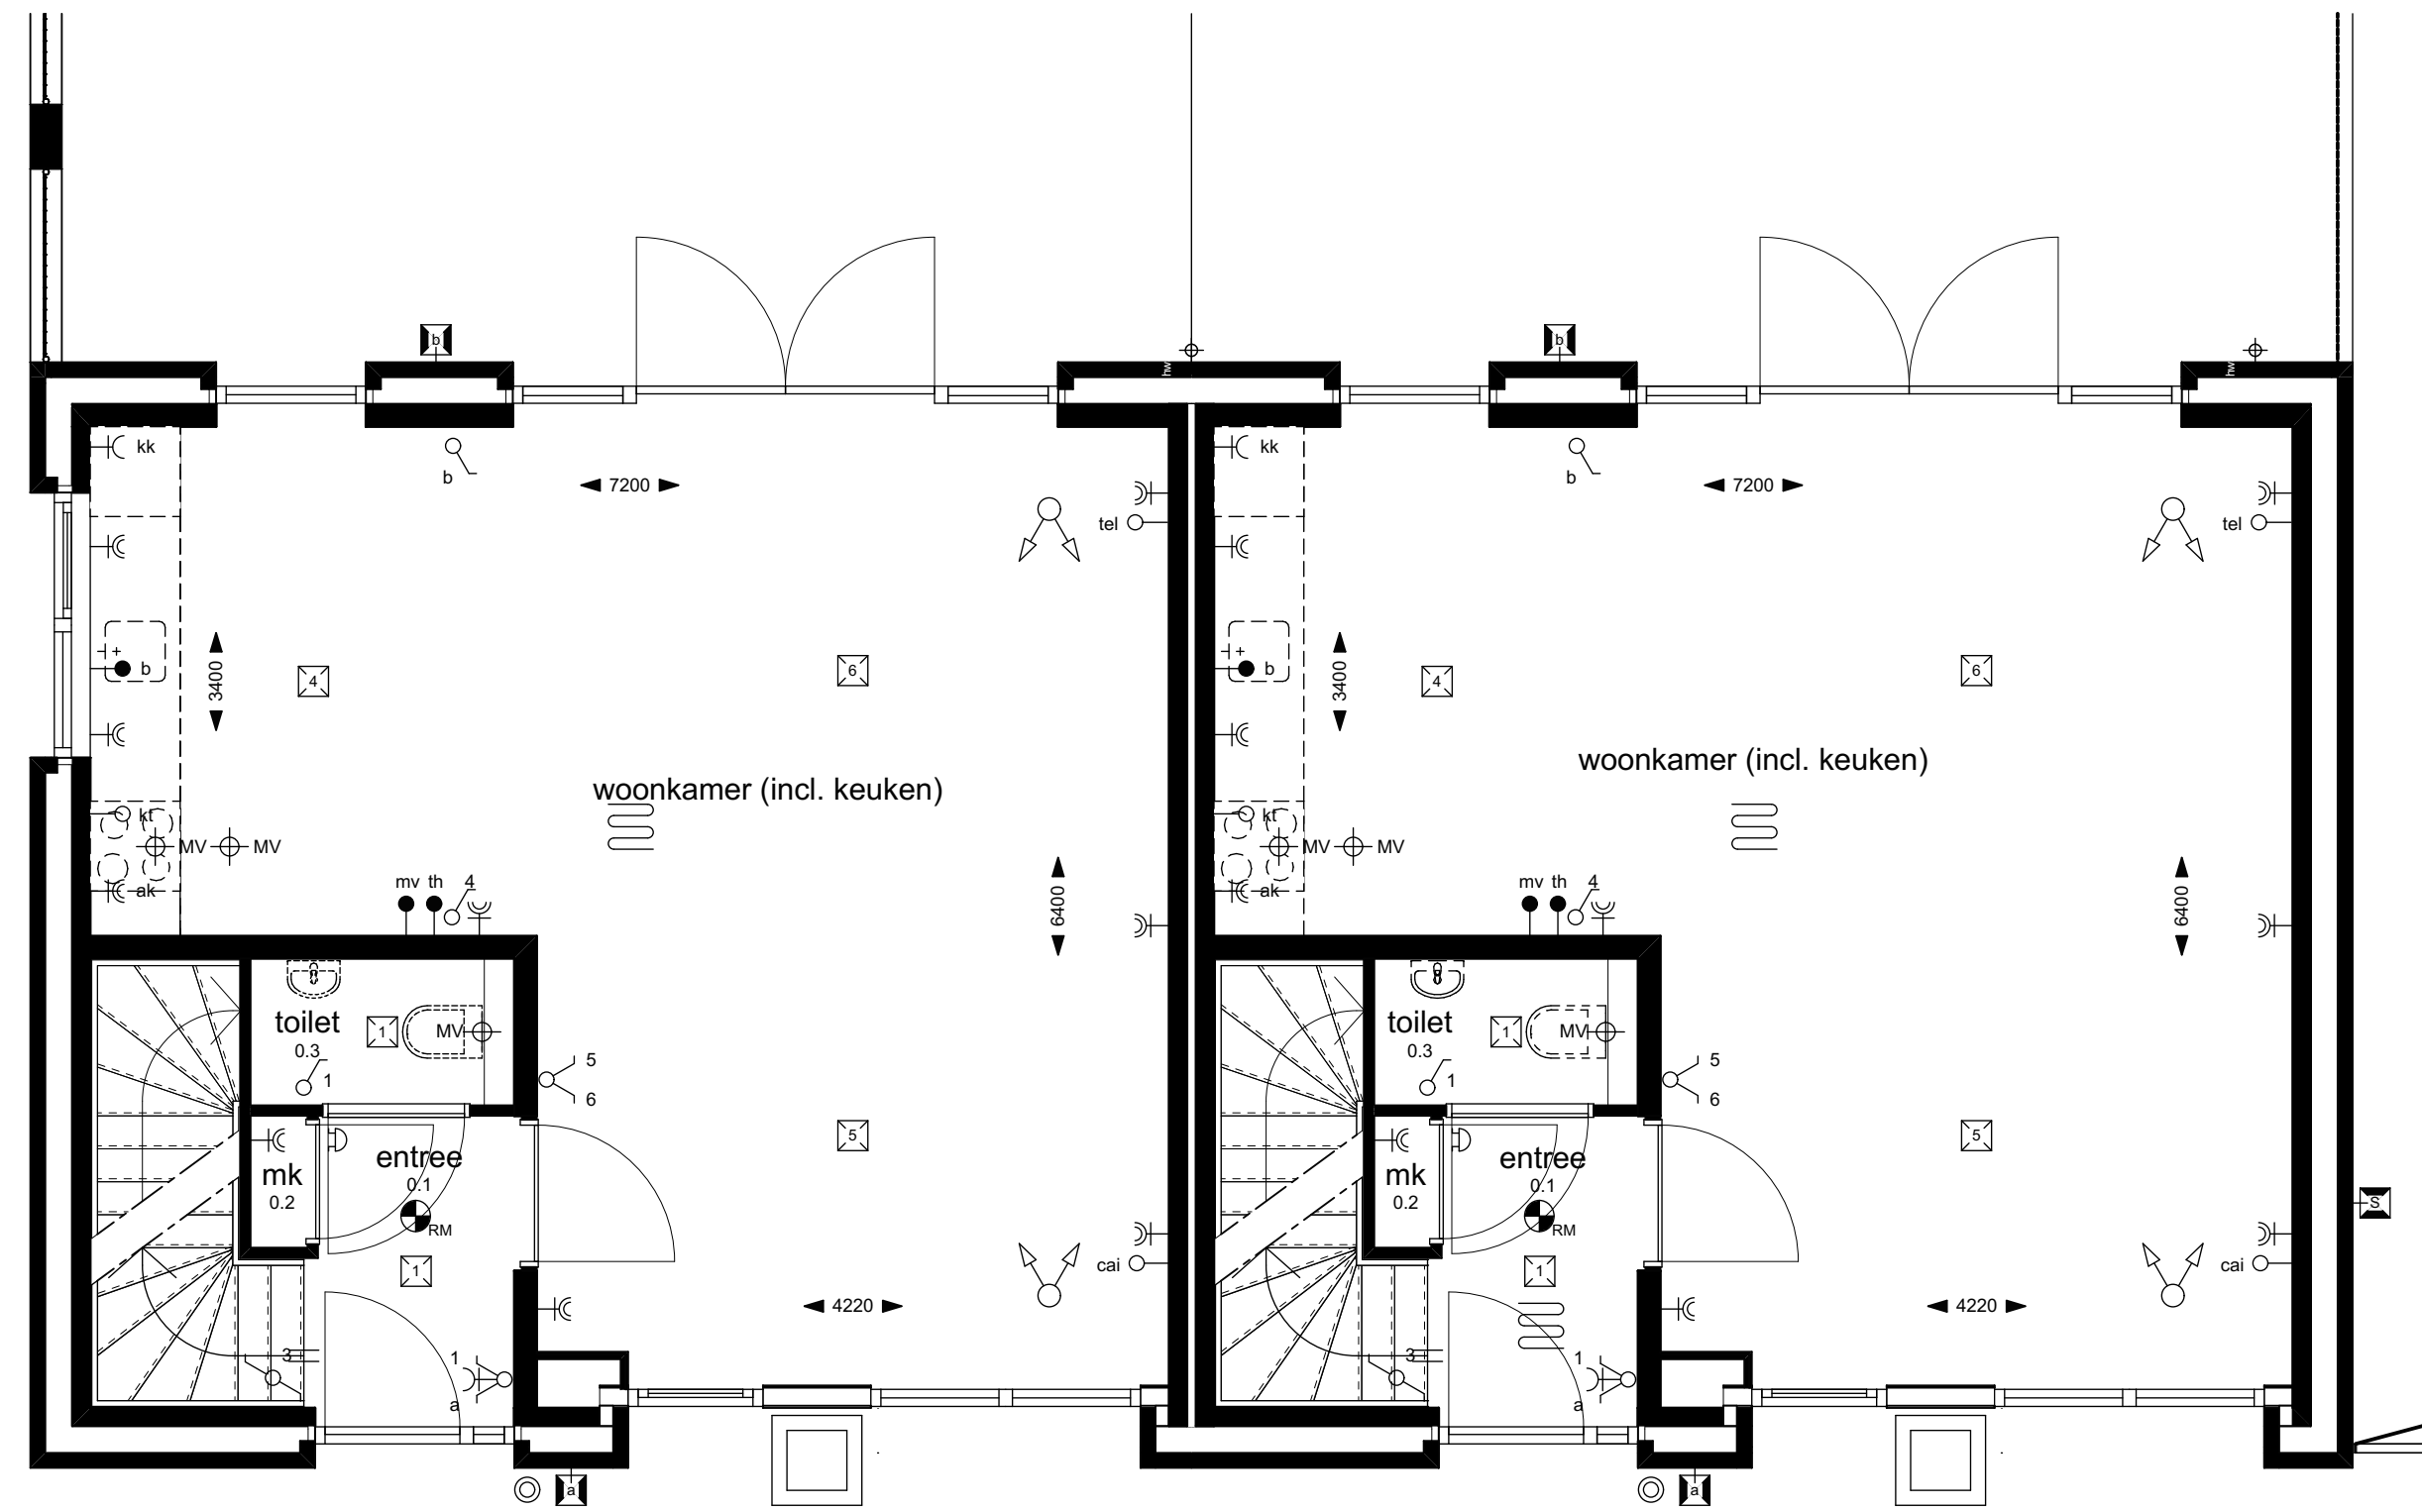

BEGANE GROND

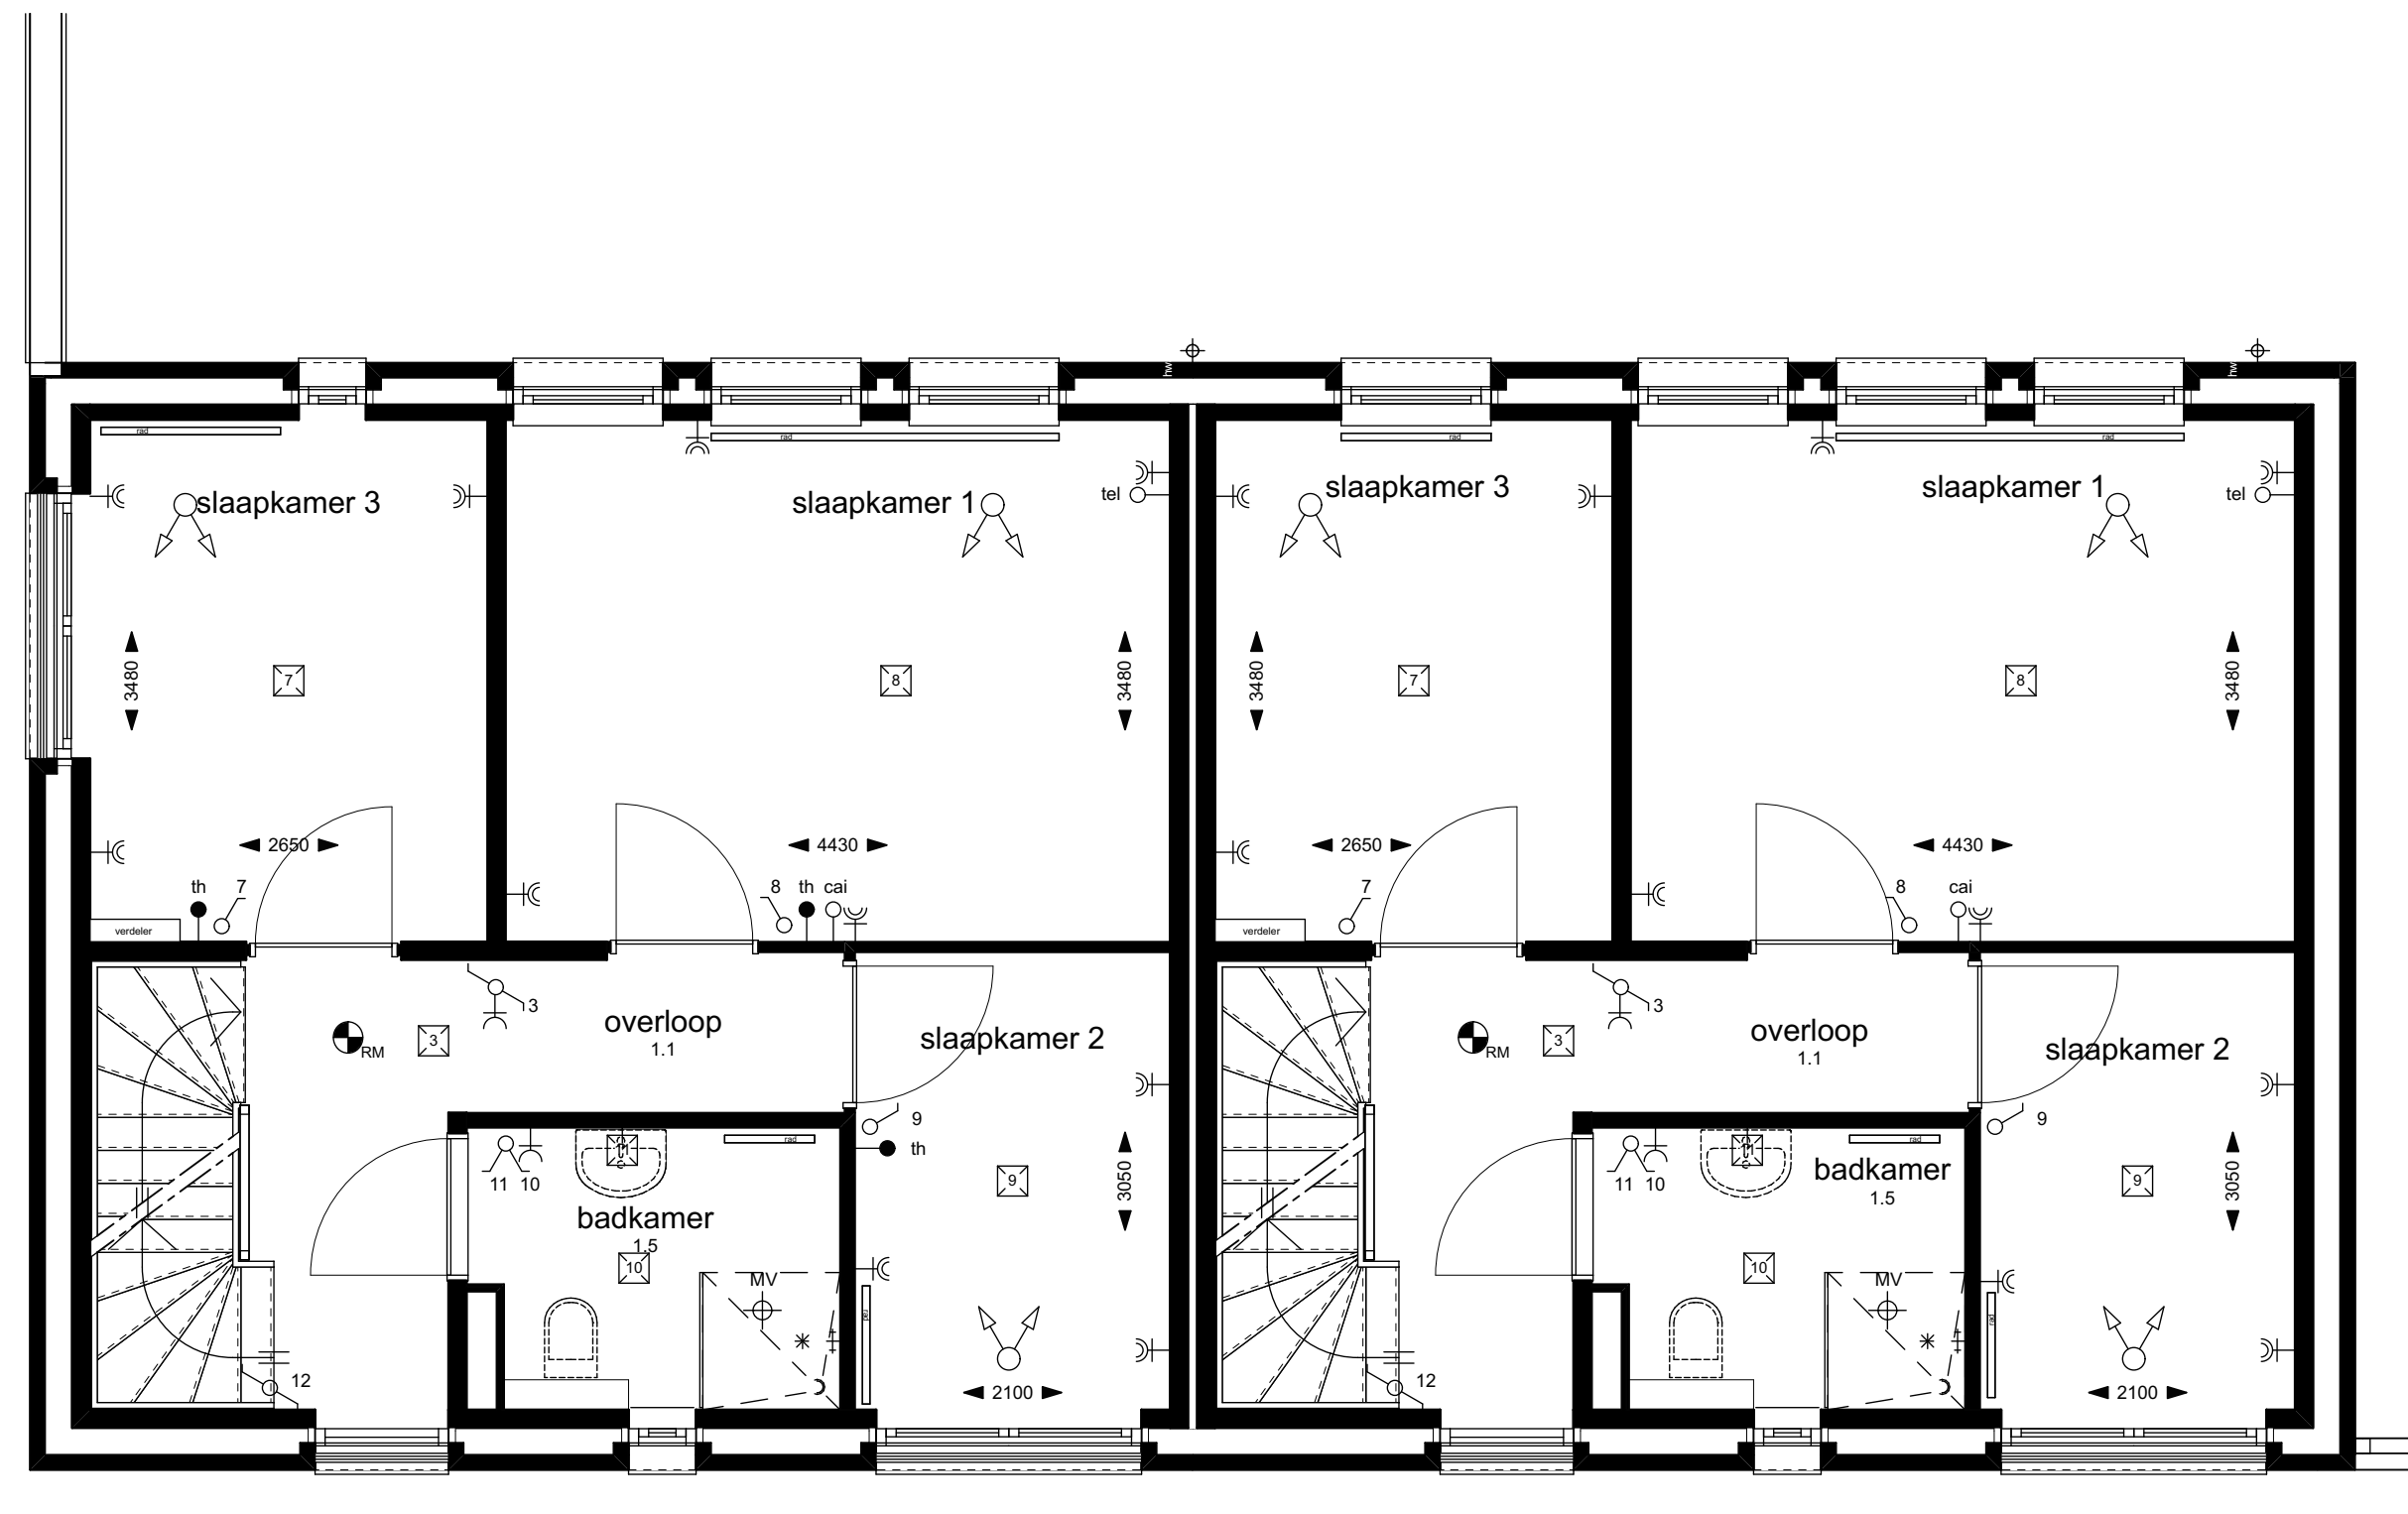

1e VERDIEPING

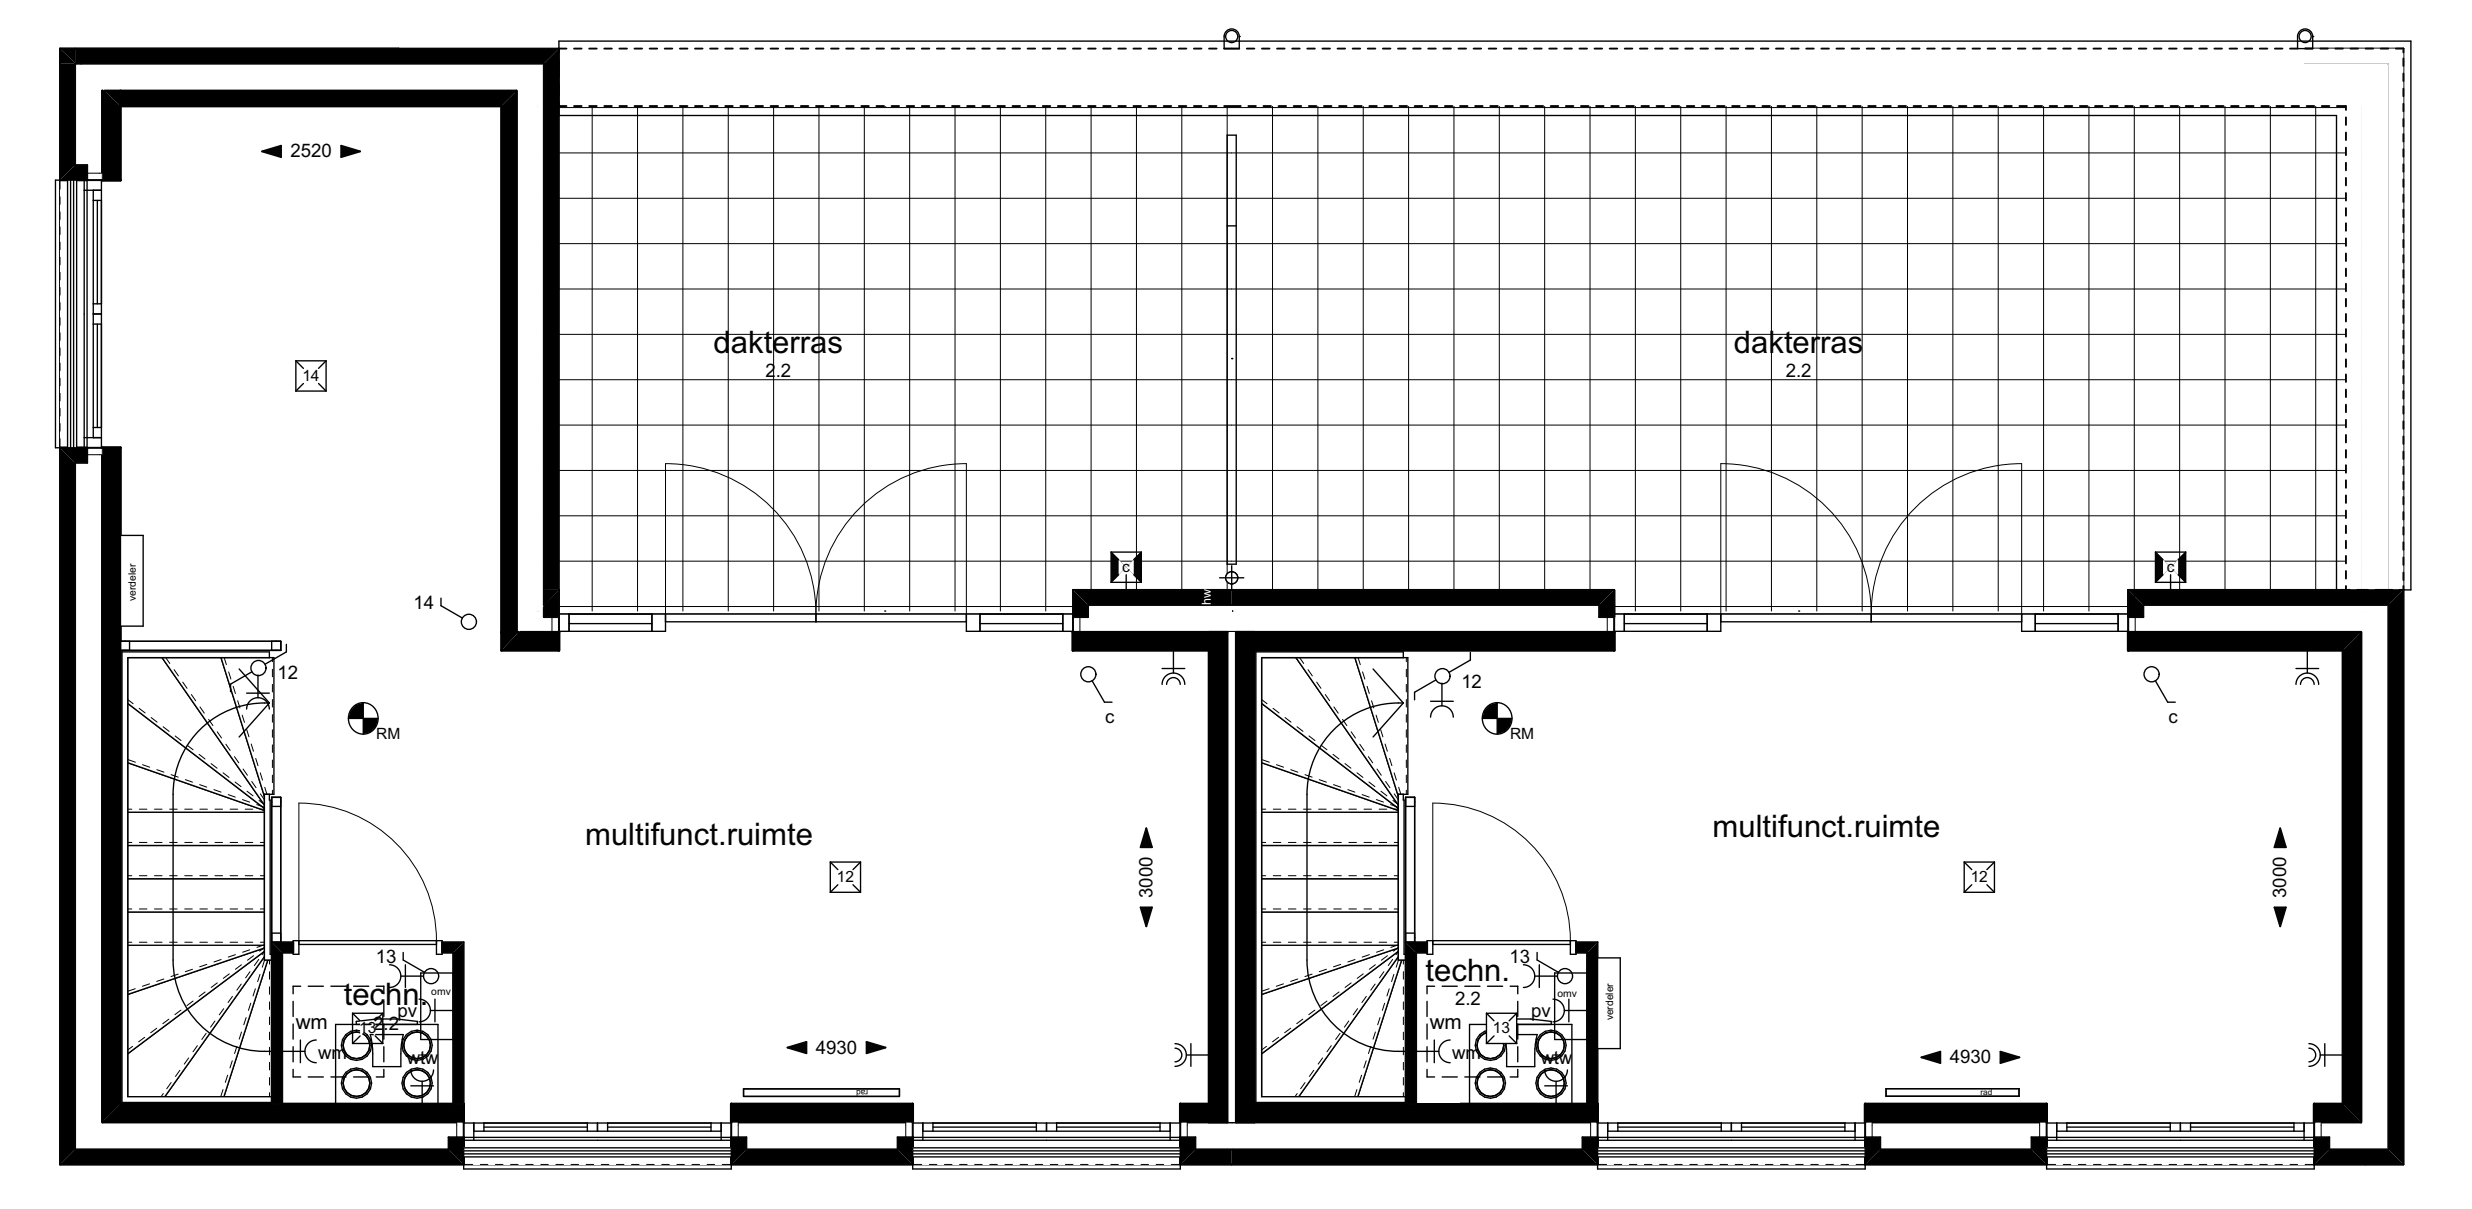

2e VERDIEPING